


alle meubelen en toestellen zijn illustratief en niet inbegrepen-afmetingen zijn richtinggevend-dit document is niet bindend

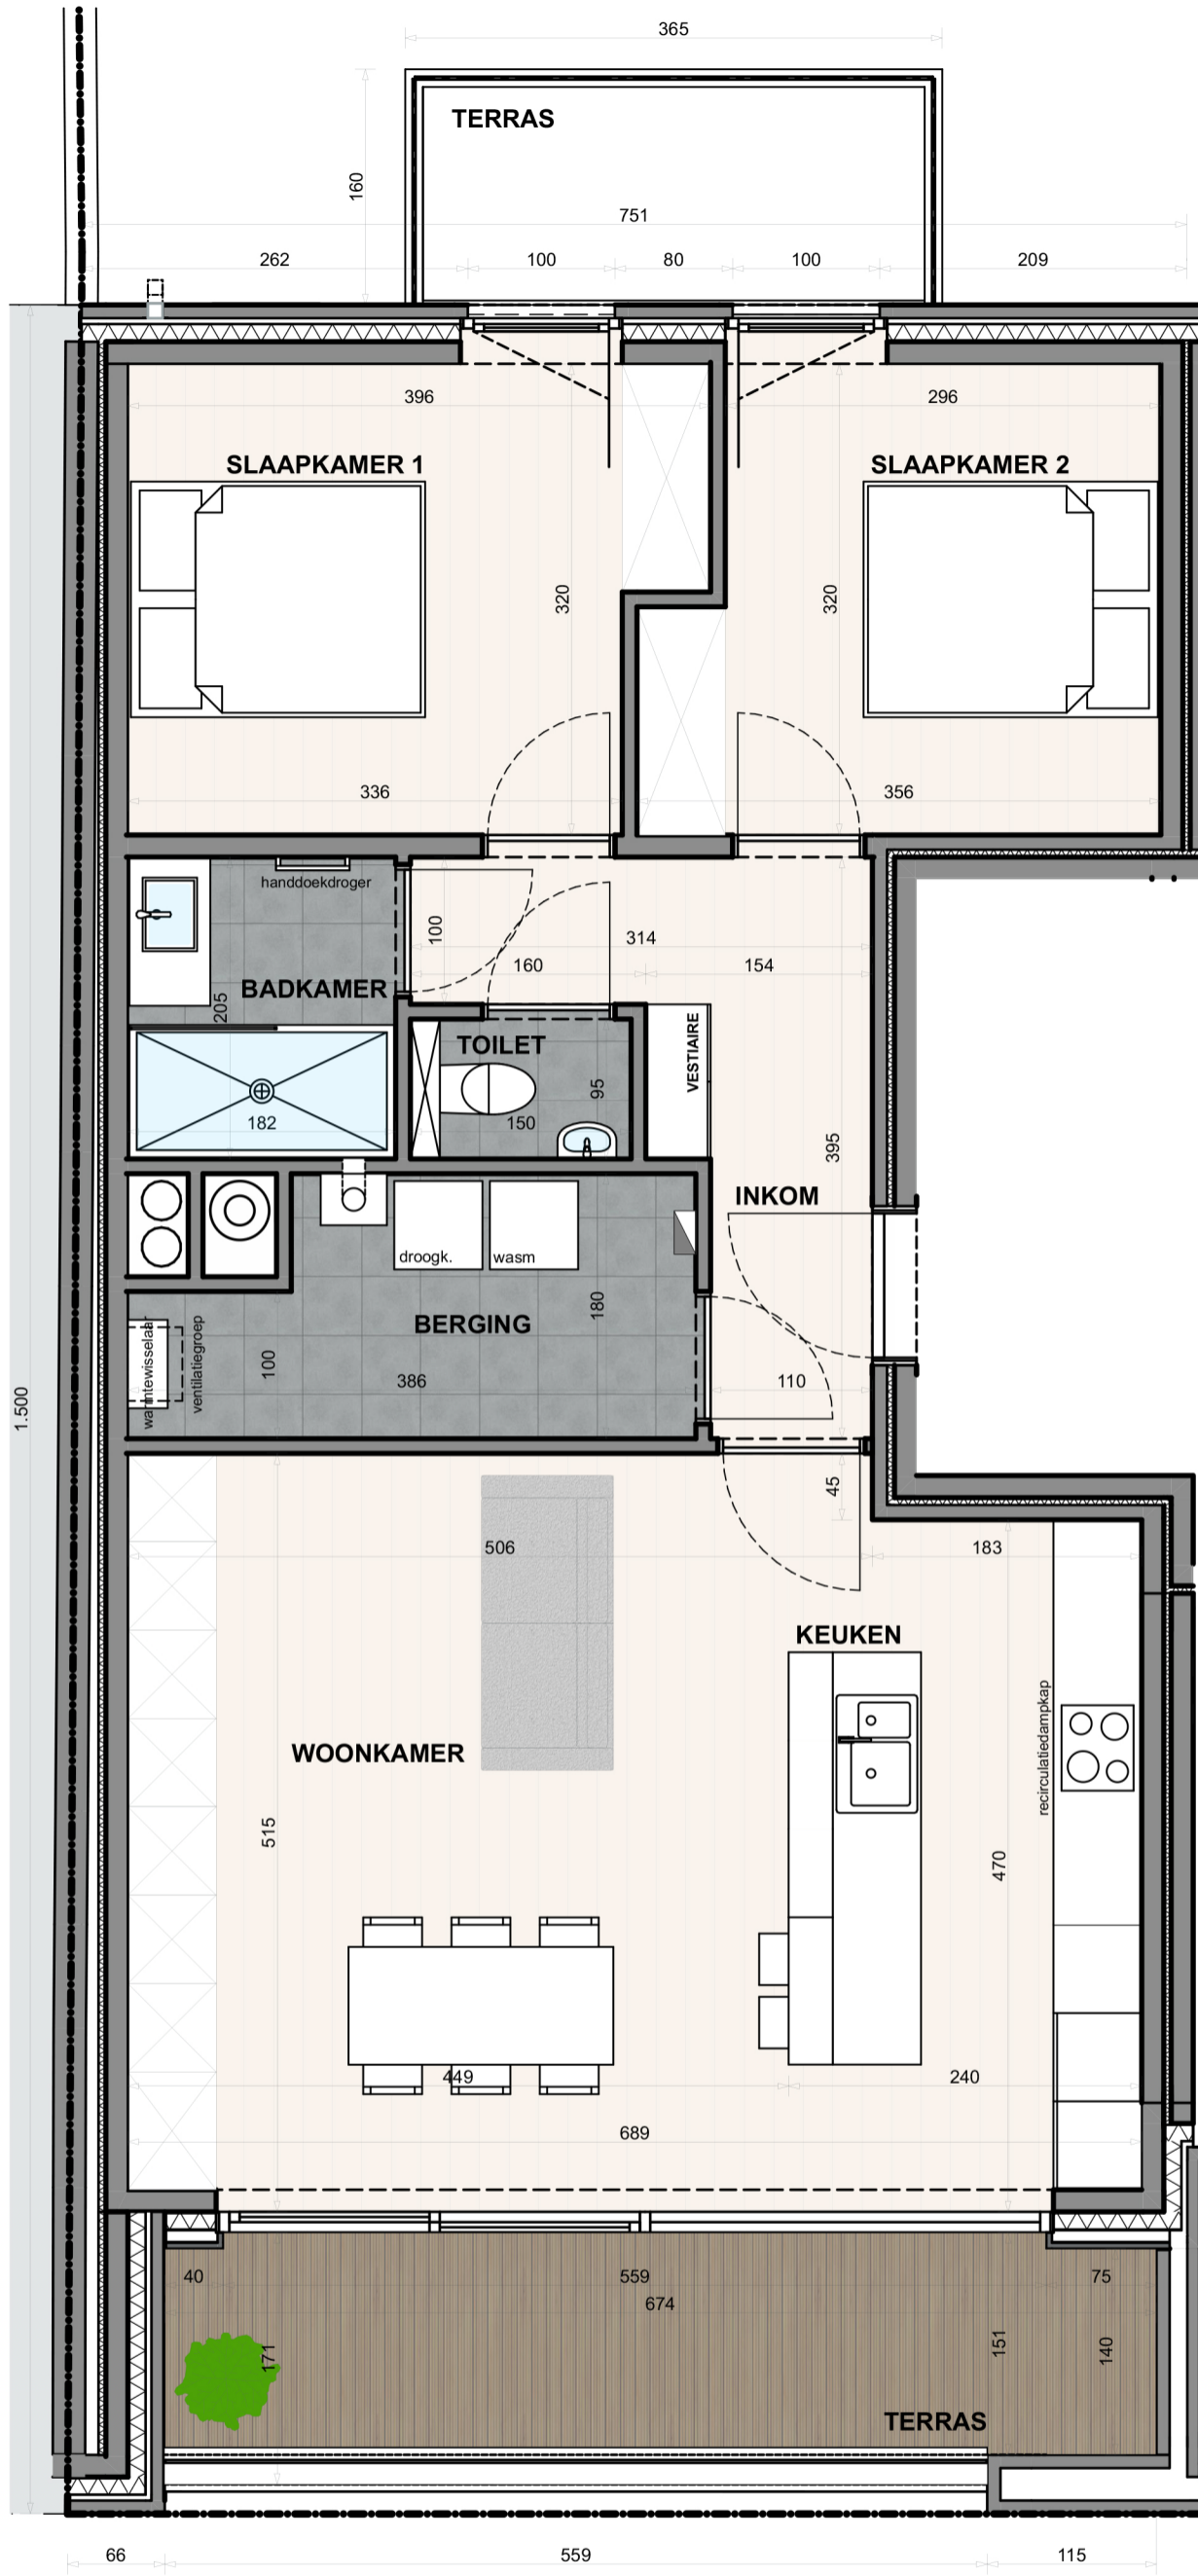

APP. 34/ 02.01

Netto oppvl.: 76,34 m²

Brutto oppvl.: 91,59 m²

Oppvlakte terras voorgevel: 10,56 m²

Oppervlakte terras achtergevel: 5,84 m²

