


alle meubelen en toestellen zijn illustratief en niet inbegrepen-afmetingen zijn richtinggevend-dit document is niet bindend

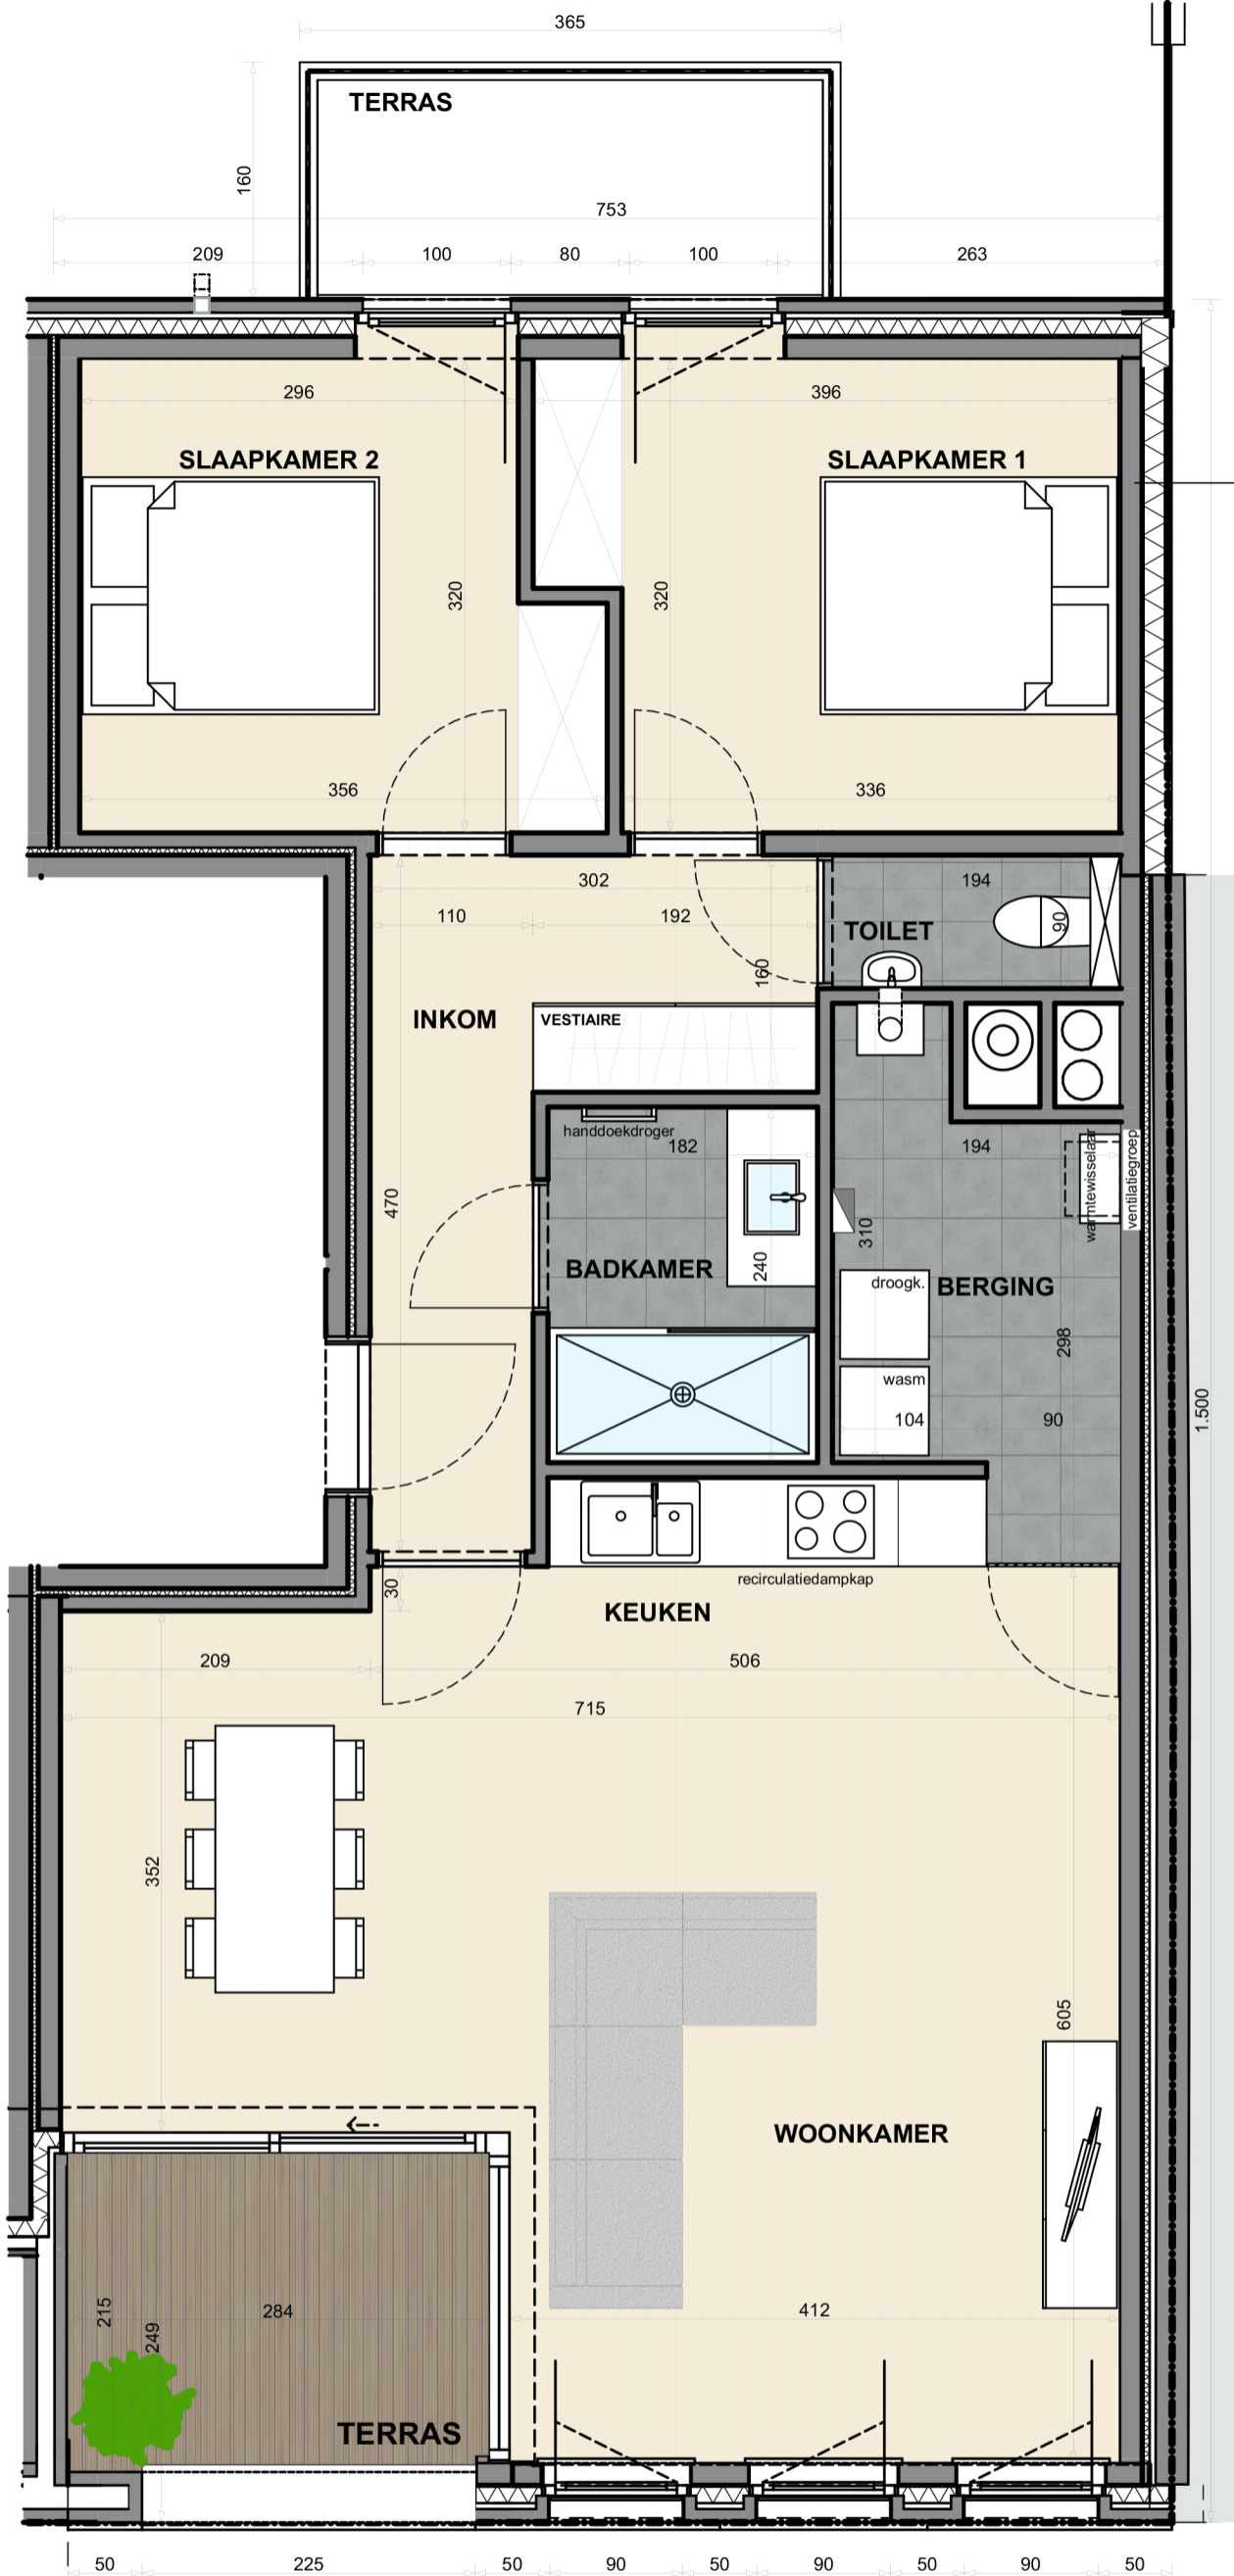

APP. 34/ 02.02

Netto oppvl.: 81,43 m²
 Brutto oppvl.: 96,91 m²
 Oppervlakte terras voorgevel: 6,43 m²
 Oppervlakte terras achtergevel: 5,84 m²

