


alle meubelen en toestellen zijn illustratief
en niet inbegrepen-
afmetingen zijn richtinggevend-
dit document is niet bindend

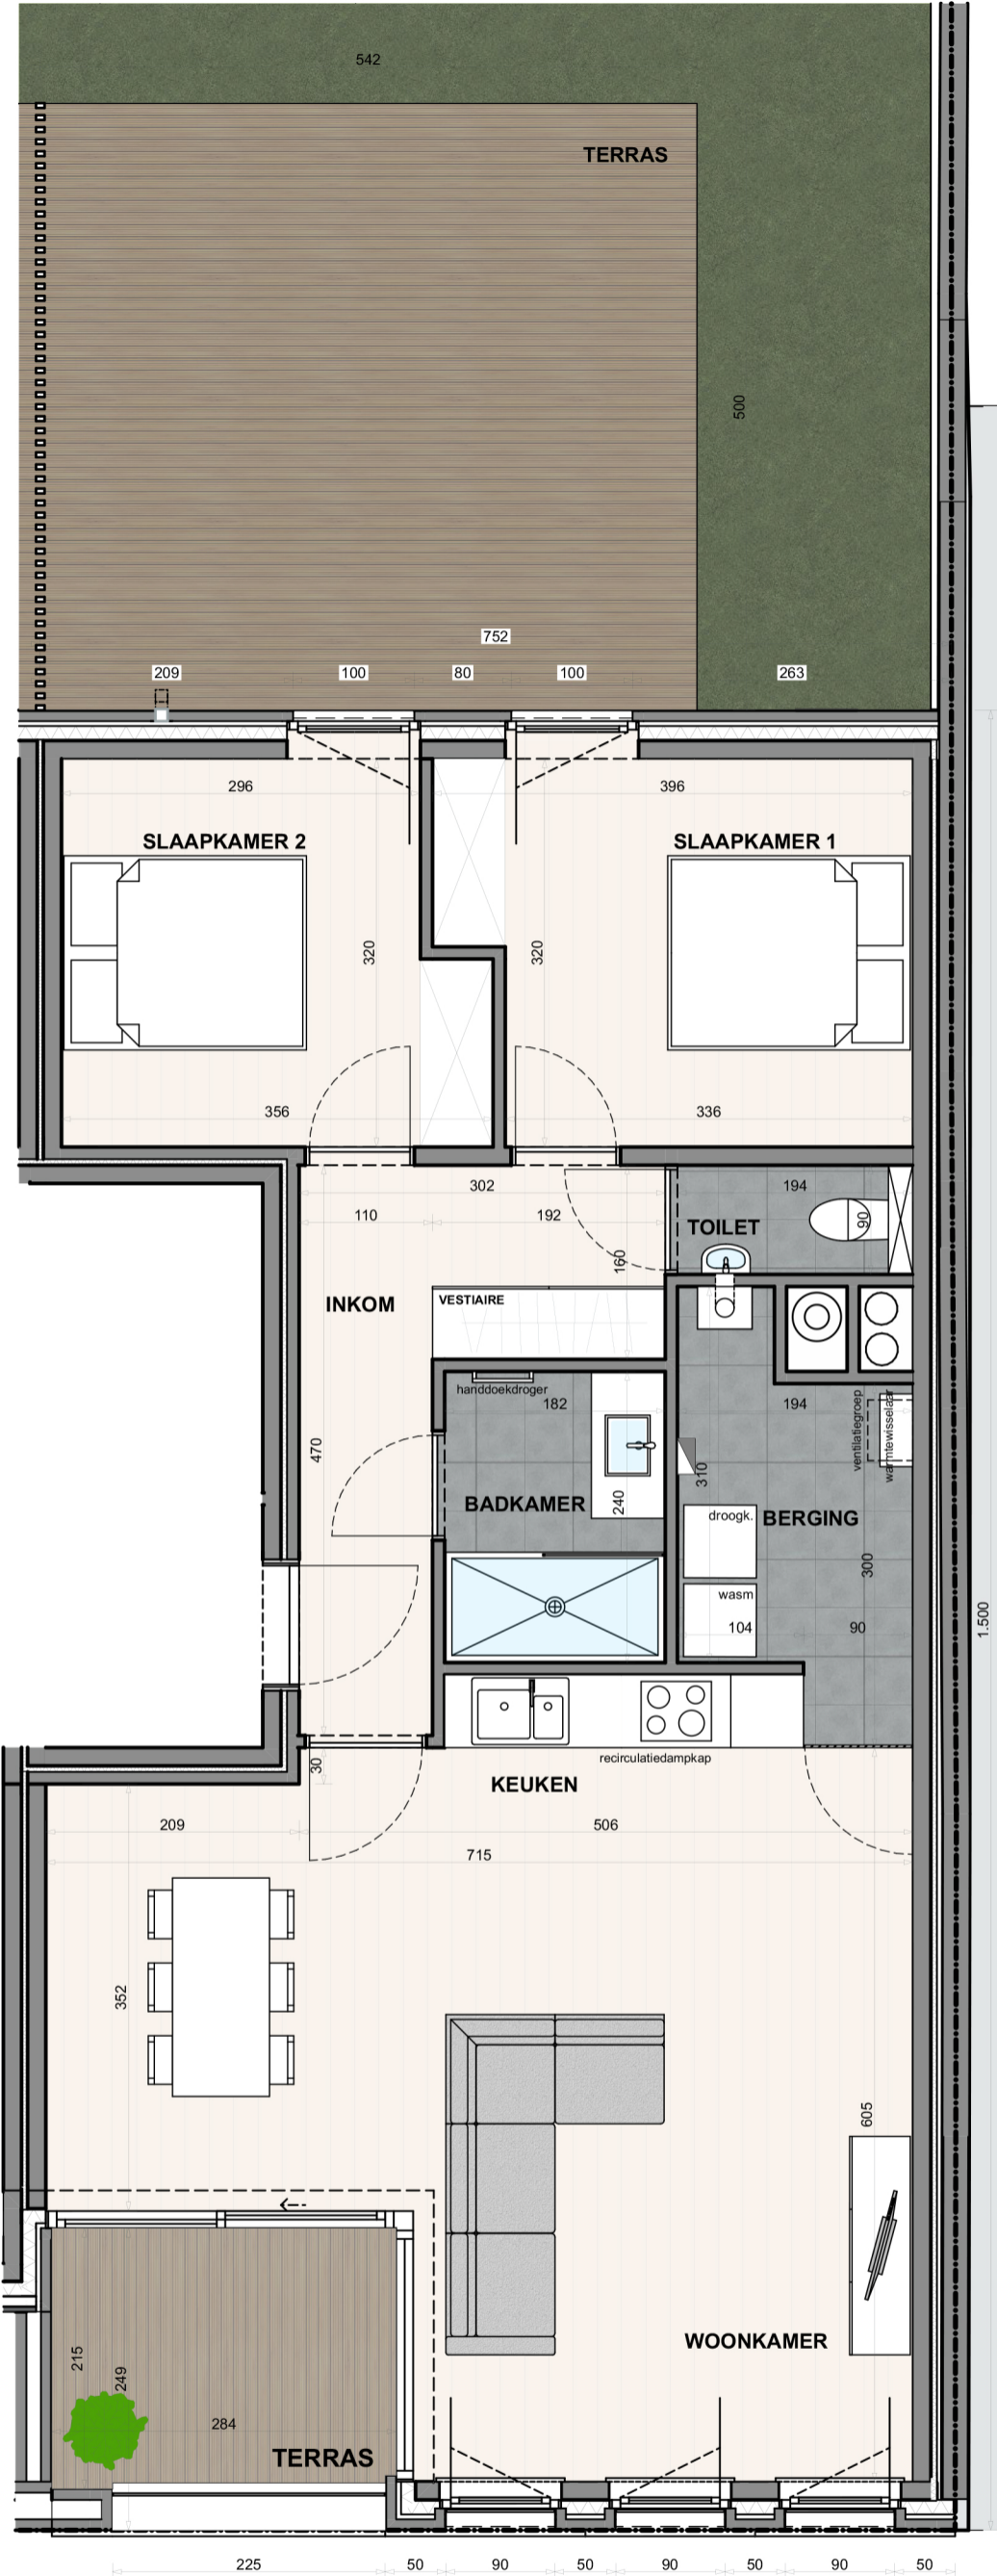

APP. 34/ 01.02

Netto oppvl.: 81,43 m²
Brutto oppvl.: 96,91 m²
Oppervlakte terras voorgevel: 6,43 m²
Oppervlakte terras Achtergevel: 27,05 m²

