
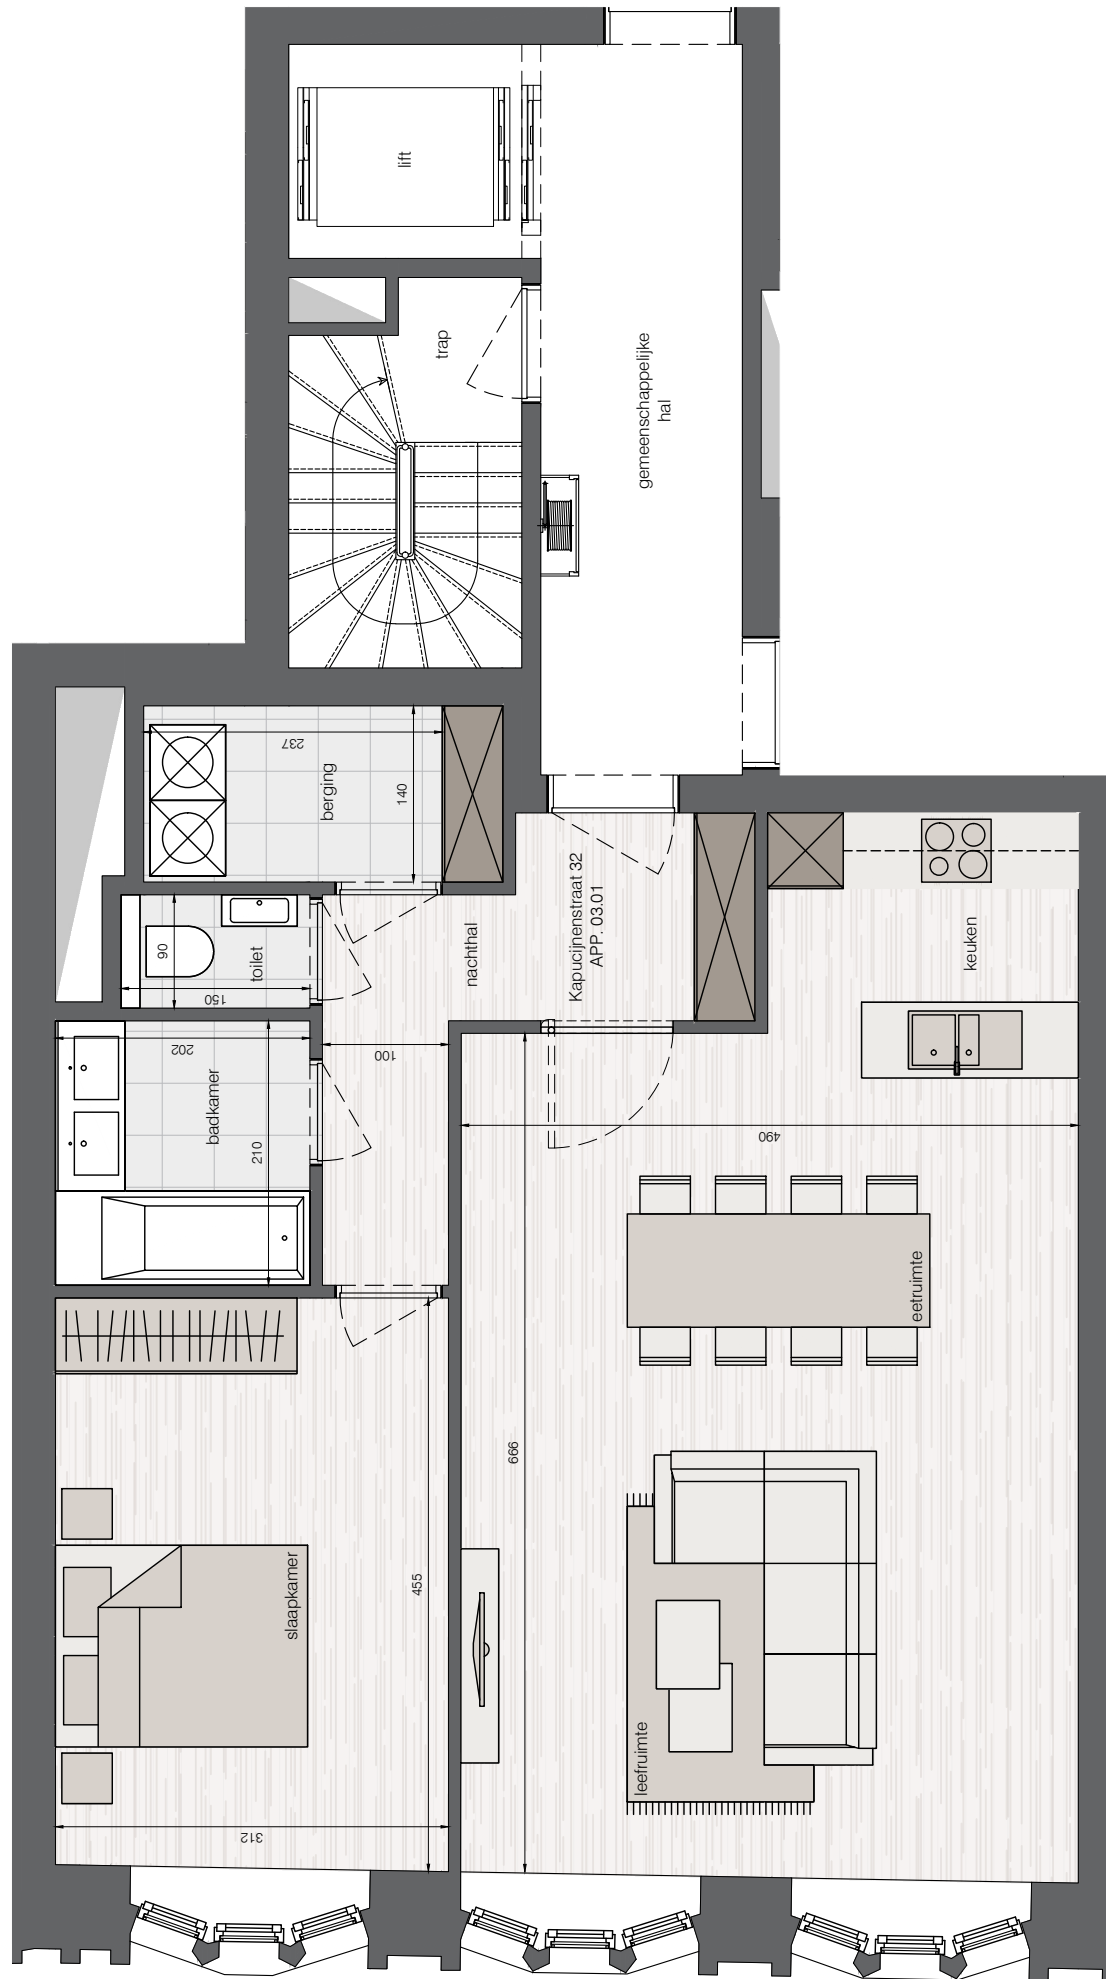
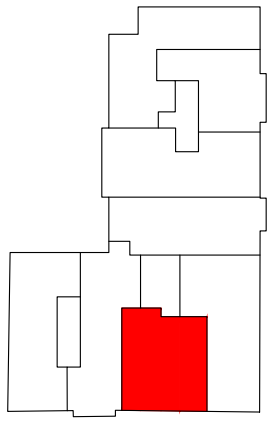


Deze plannengeveene indruken zijn ondervoorbehoeden wijziging van indeling, input stabiliteitsingenieur uitvoeringsdetails en materialen. Maten zijn indicatief. Meubels en inrichting illustraties niet inbegrepen. Voor gedetailleerde info over afwerking en plaatsing technieken raadpleeg de algemene voorwaarden

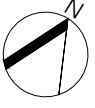

GLASGOW

Kapucijnenstraat 32, bus 03.01
Oppervlakte: 82,68m²

+3

Bouwheer
SRL MDP
Promotion



Verkoop
059/51 03 00
info@debeus.immo
www.debeus.immo



Architect
059/32 25 90
info@a1ar.be
www.a1ar.be