


alle meubelen en toestellen zijn illustratief
en niet inbegrepen-
afmetingen zijn richtinggevend-
dit document is niet bindend

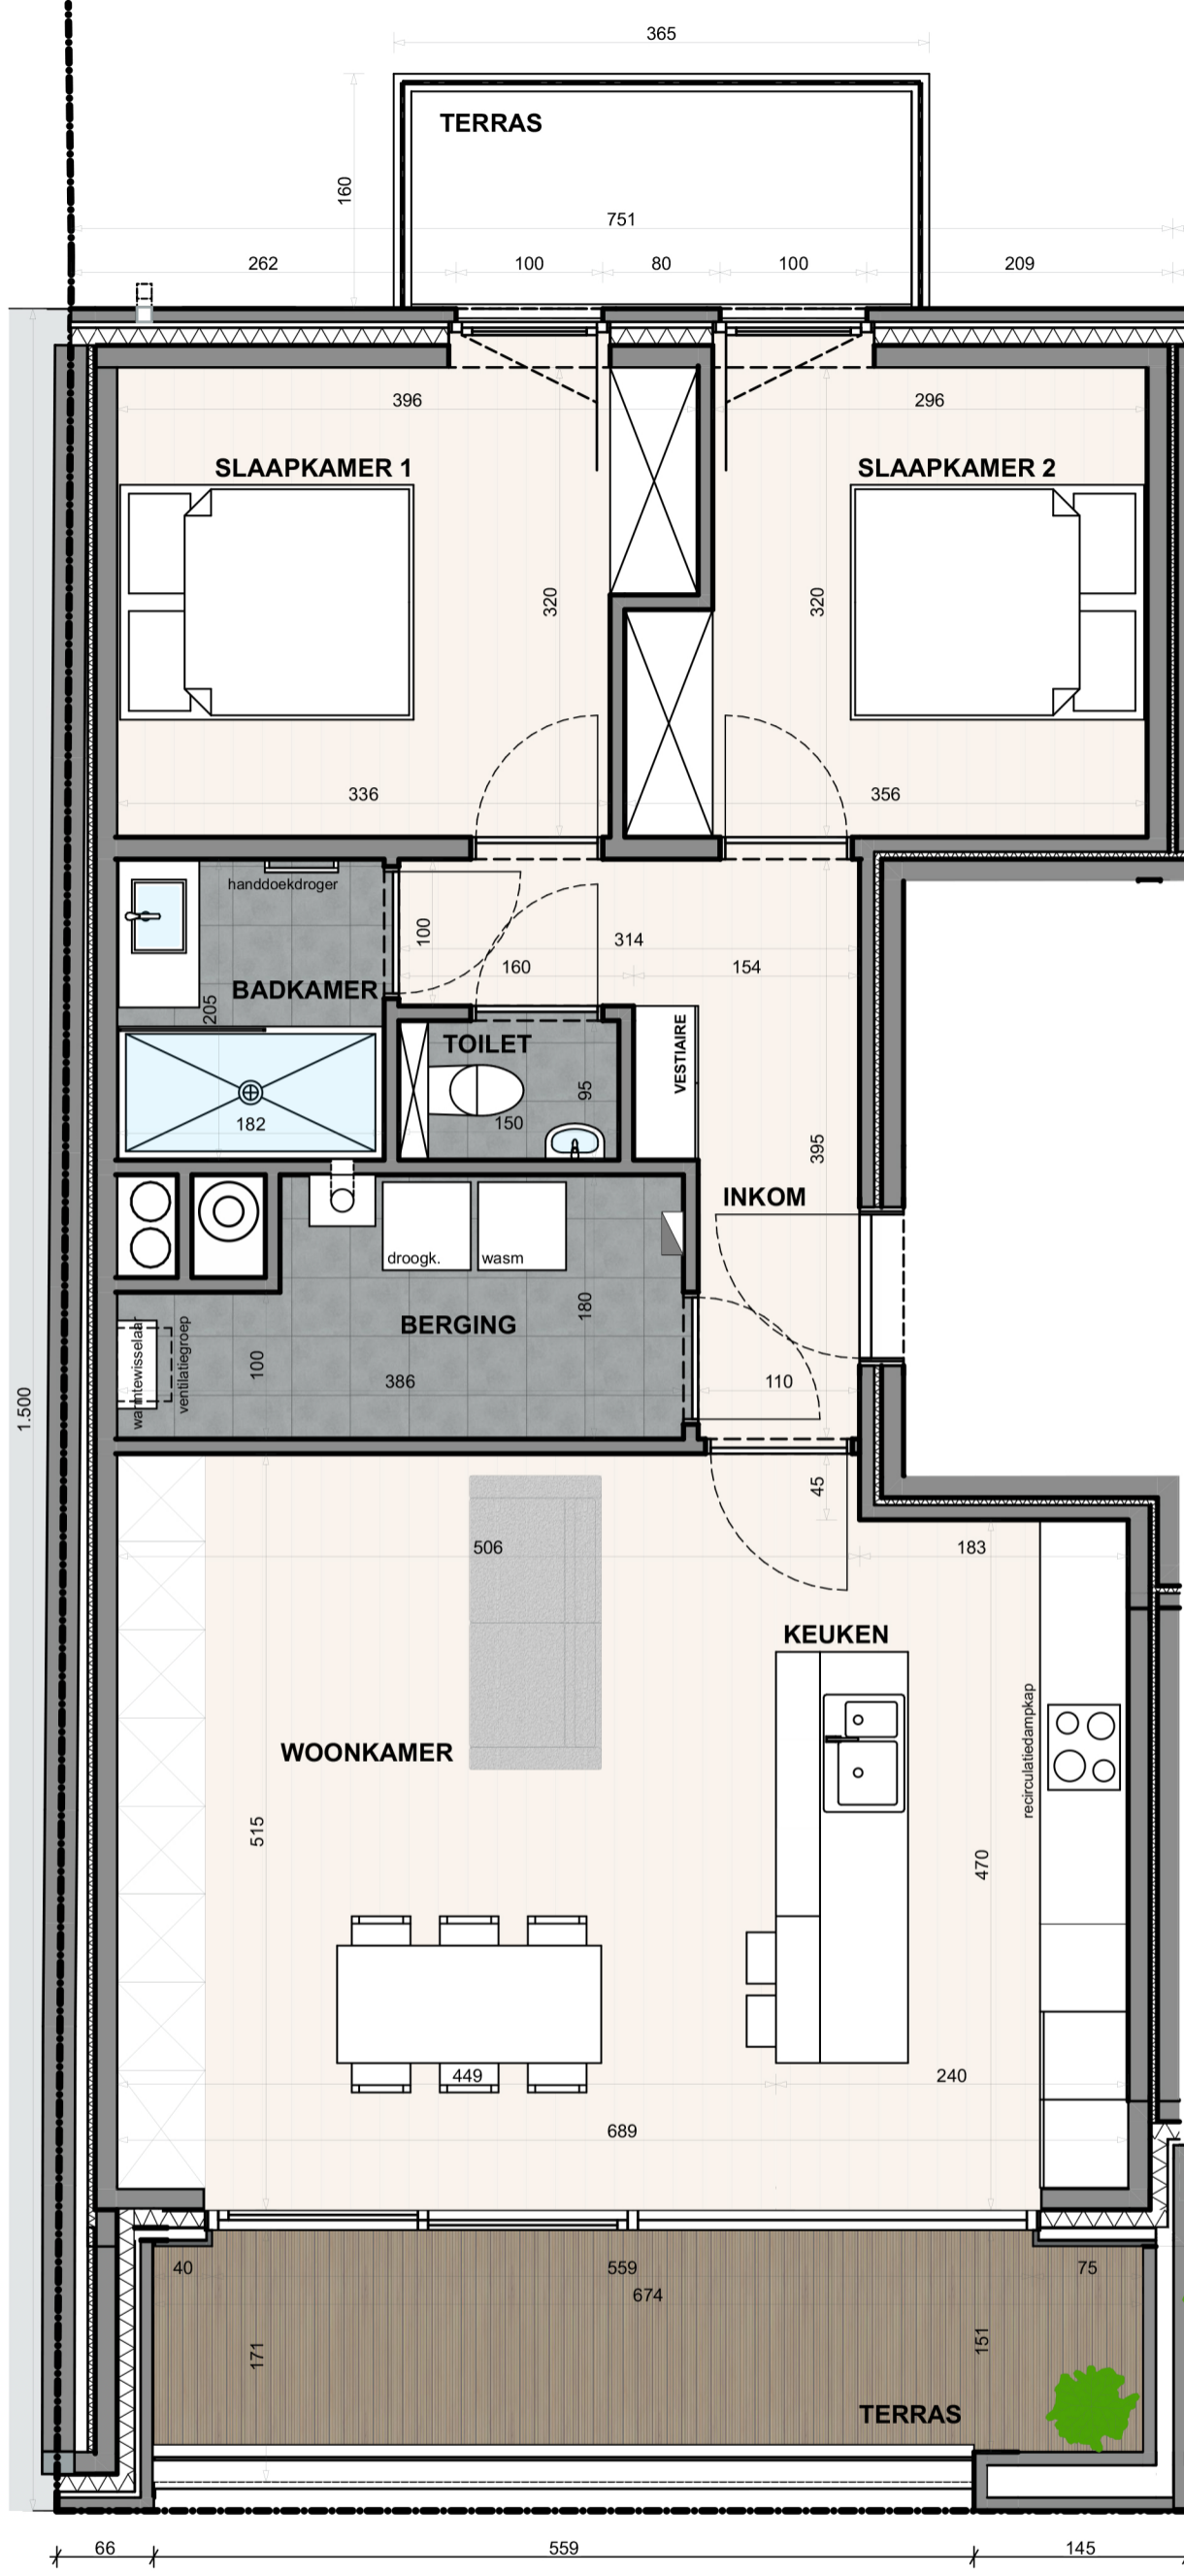

APP. 34/ 04.01

Netto oppvl.: 76,34 m²
Brutto oppvl.: 91,59 m²
Oppervlakte terras voorgevel: 10,56 m²
Oppervlakte terras voorgevel: 5,84 m²

