


alle meubelen en toestellen zijn illustratief
en niet inbegrepen-
afmetingen zijn richtinggevend-
dit document is niet bindend

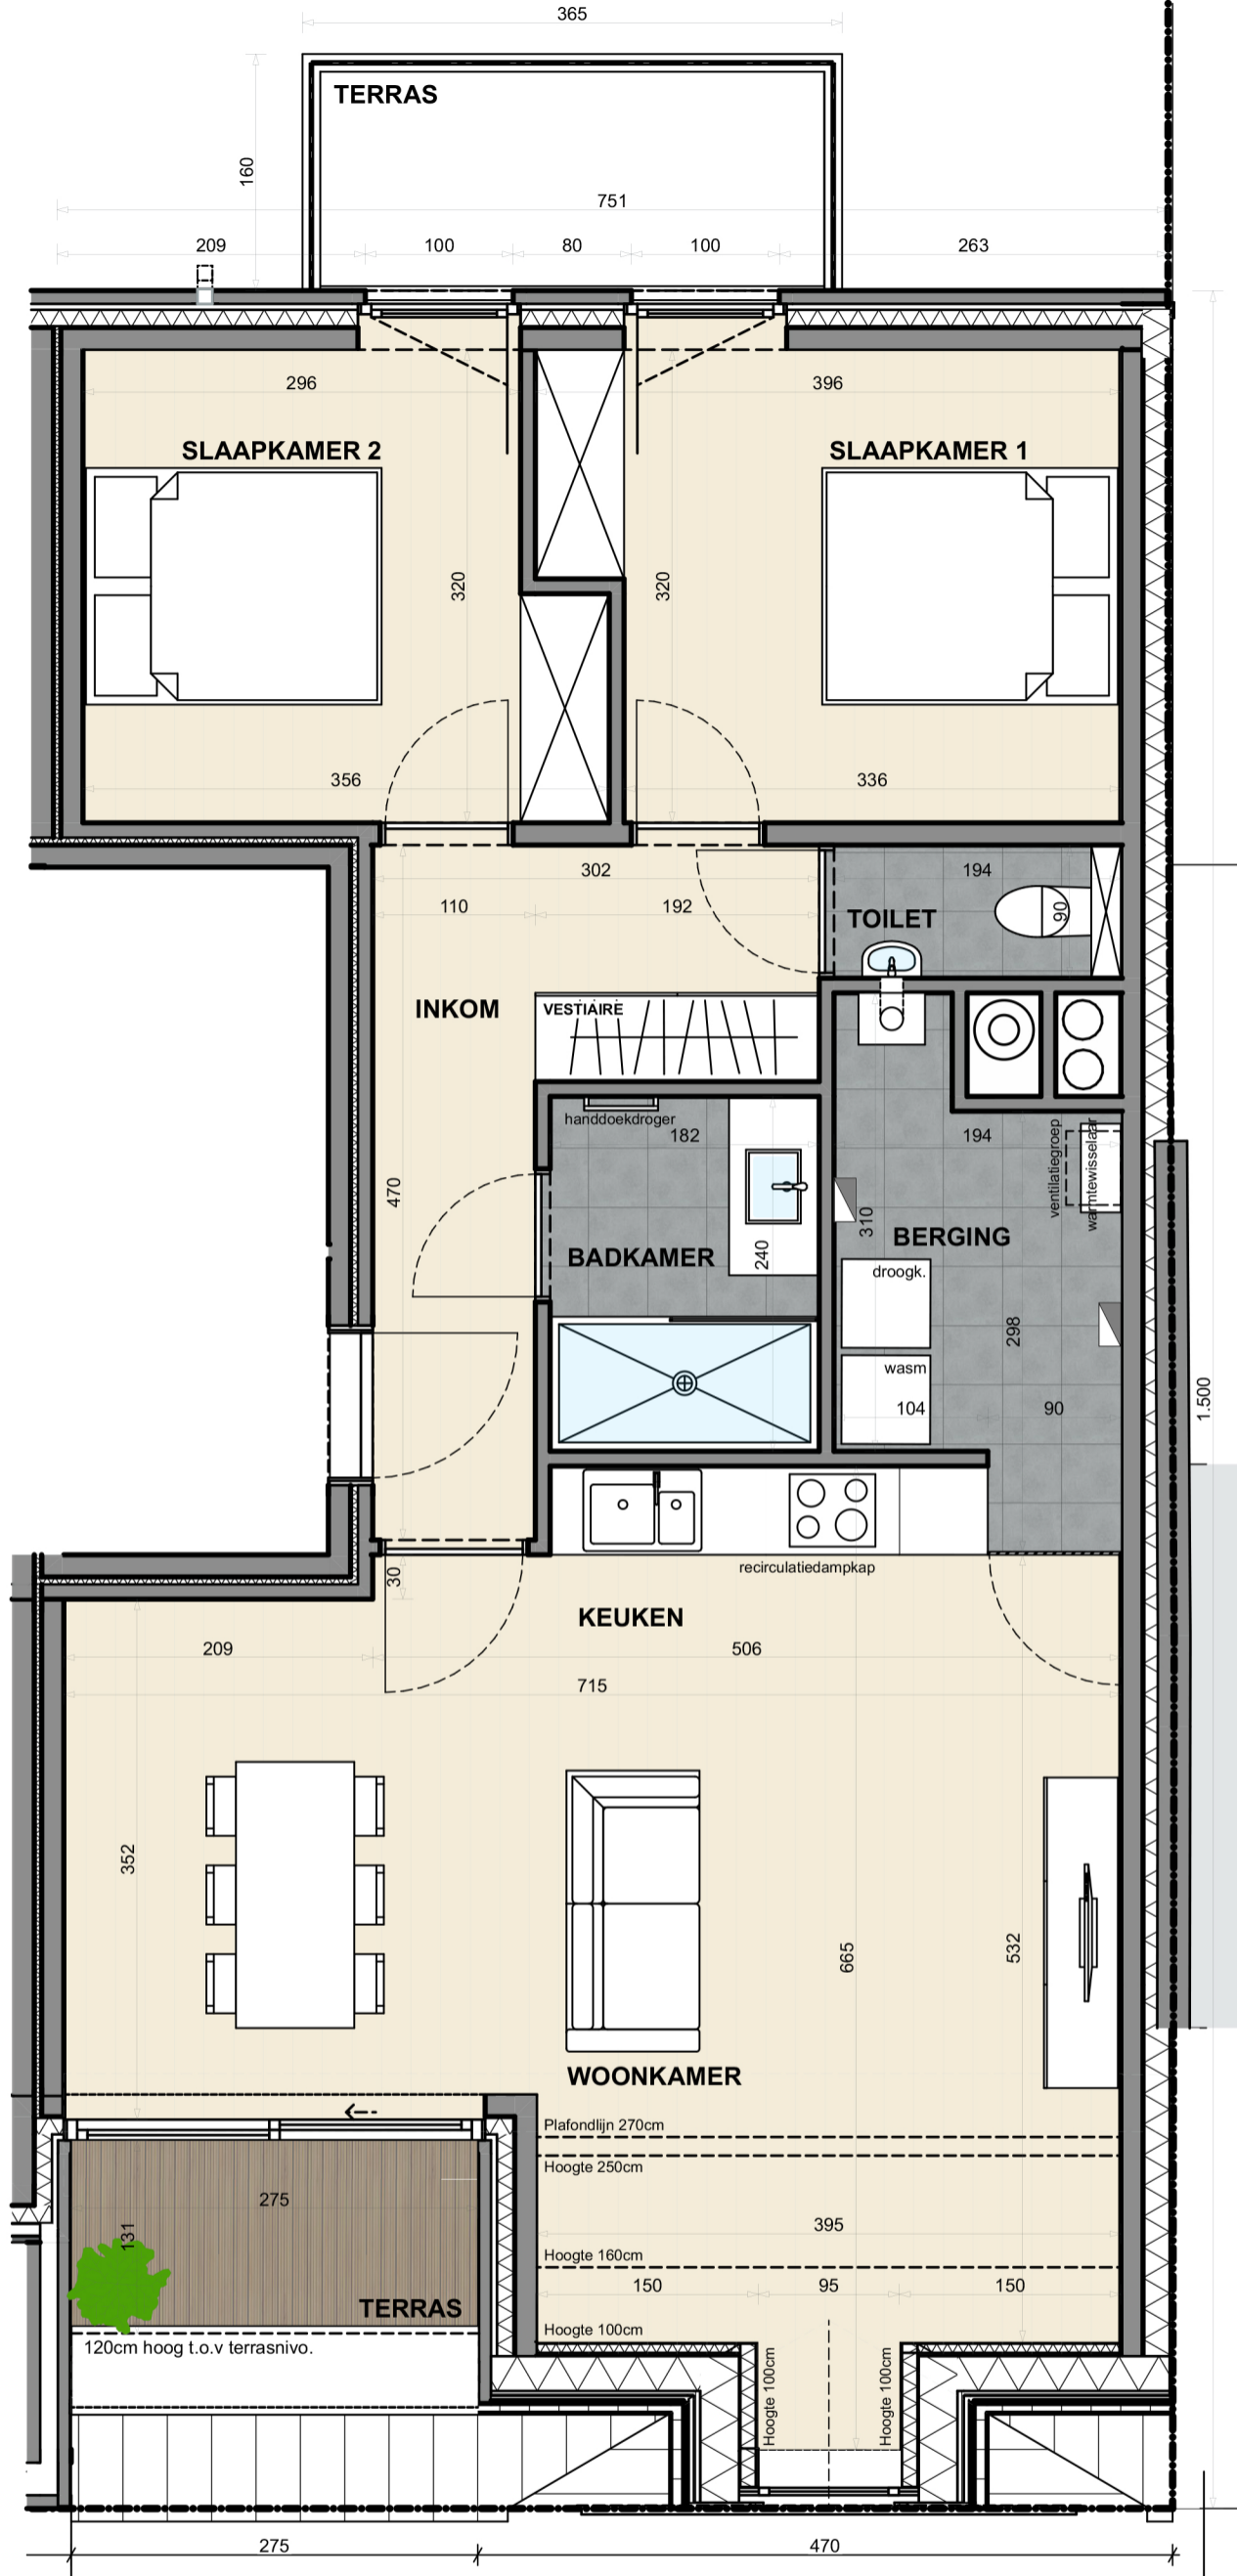

APP. 34/ 04.02

Netto oppvl.: 79,25 m²
 Brutto oppvl.: 94,22 m²
 Oppervlakte terras voorgevel: 3,34 m²
 Oppervlakte terras achtergevel: 5,84 m²

