
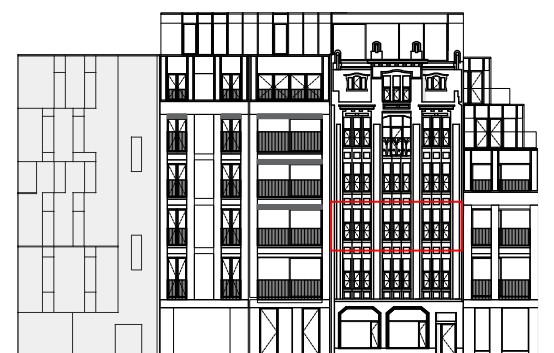
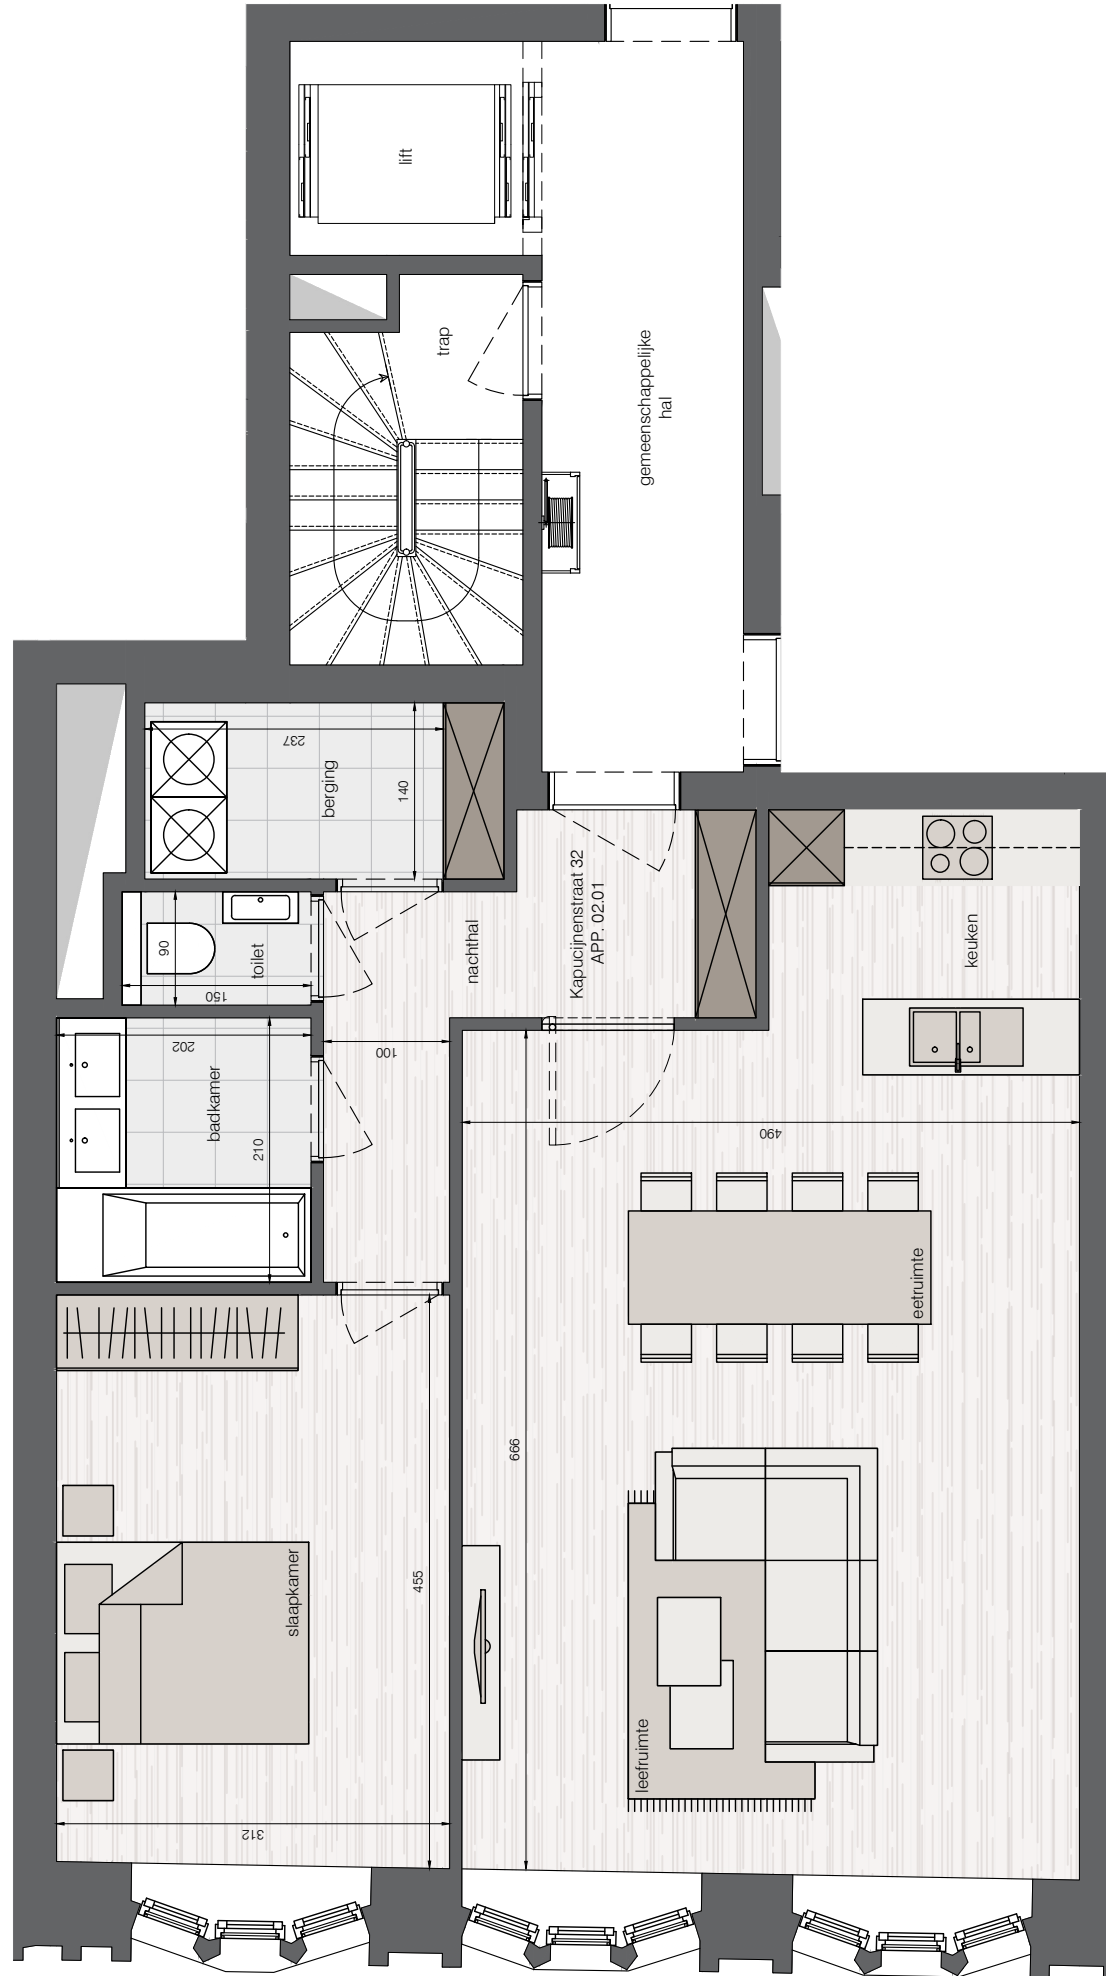
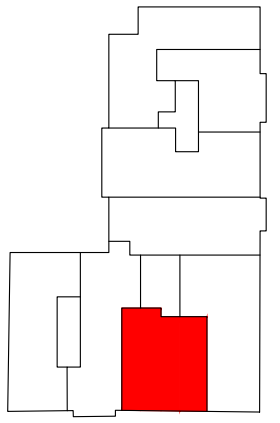


Deze plannen en eena indruken zijn ondervoorbehoeden wijziging van indeling, input stabiliteitsingenieur uitvoeringsdetails en materialen. Maten zijn indicatief. Meubelen inrichting illustraties niet inbegrepen. Voor gedetailleerd info over afwerking en plaatsing technieken raadpleeg de algemene voorwaarden

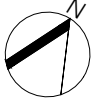

GLASGOW

Kapucijnenstraat 32, bus 02.01  
Oppervlakte: 82,68m<sup>2</sup>

+2

Bouwheer  
SRL MDP  
Promotion



Verkoop  
059/51 03 00  
info@debeus.immo  
www.debeus.immo



Architect  
059/32 25 90  
info@a1ar.be  
www.a1ar.be