
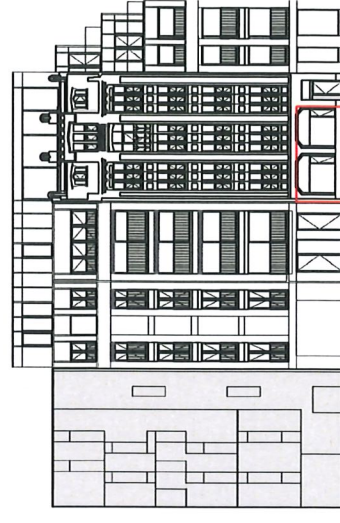
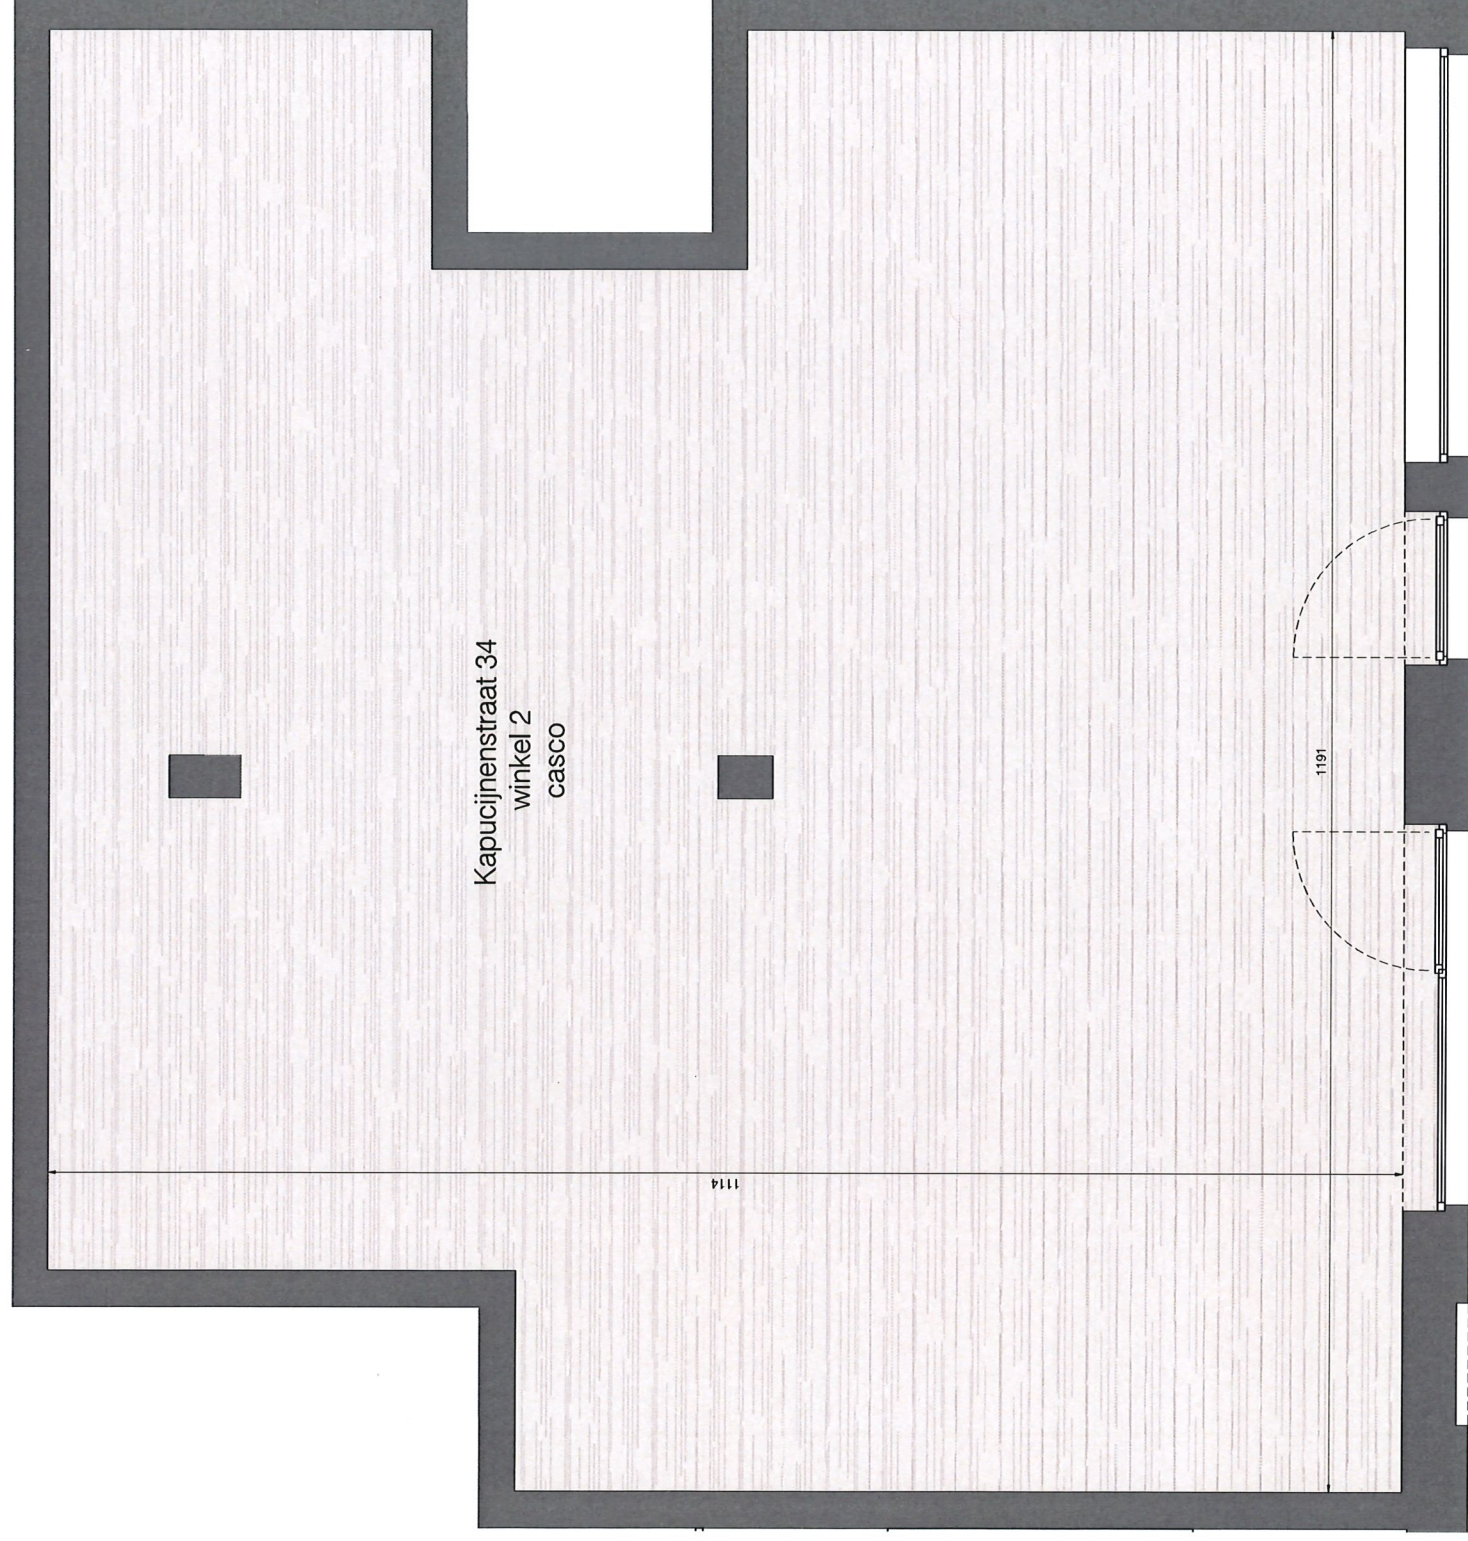


Deze plannen geven een indruk van de onderbouw en de wijzigingen van de indeling.
Input stabiliteitsingenieur en uitvoeringsdetails van materialen. Maten zijn indicatief.
Meubelen en inrichting illustraties zijn niet inbegrepen. Voor gedetailleerde informatie over
afwerking en plaatsing technieken raadpleeg de algemene voorwaarden

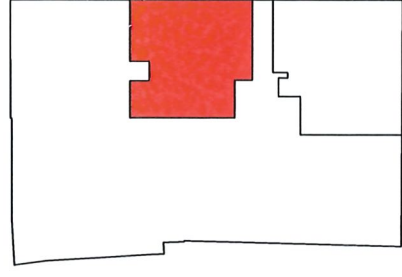

GLASGOW

Handelsruimte
Kapucijnestraat 34,
Oppervlakte: 133.17

+0

Bouwheer
SRL MDP
Promotion



Verkoop
059/51 03 00
info@debeus.immo
www.debeus.immo



Architect
059/32 25 90
info@aiaa.be
www.aiaa.be