
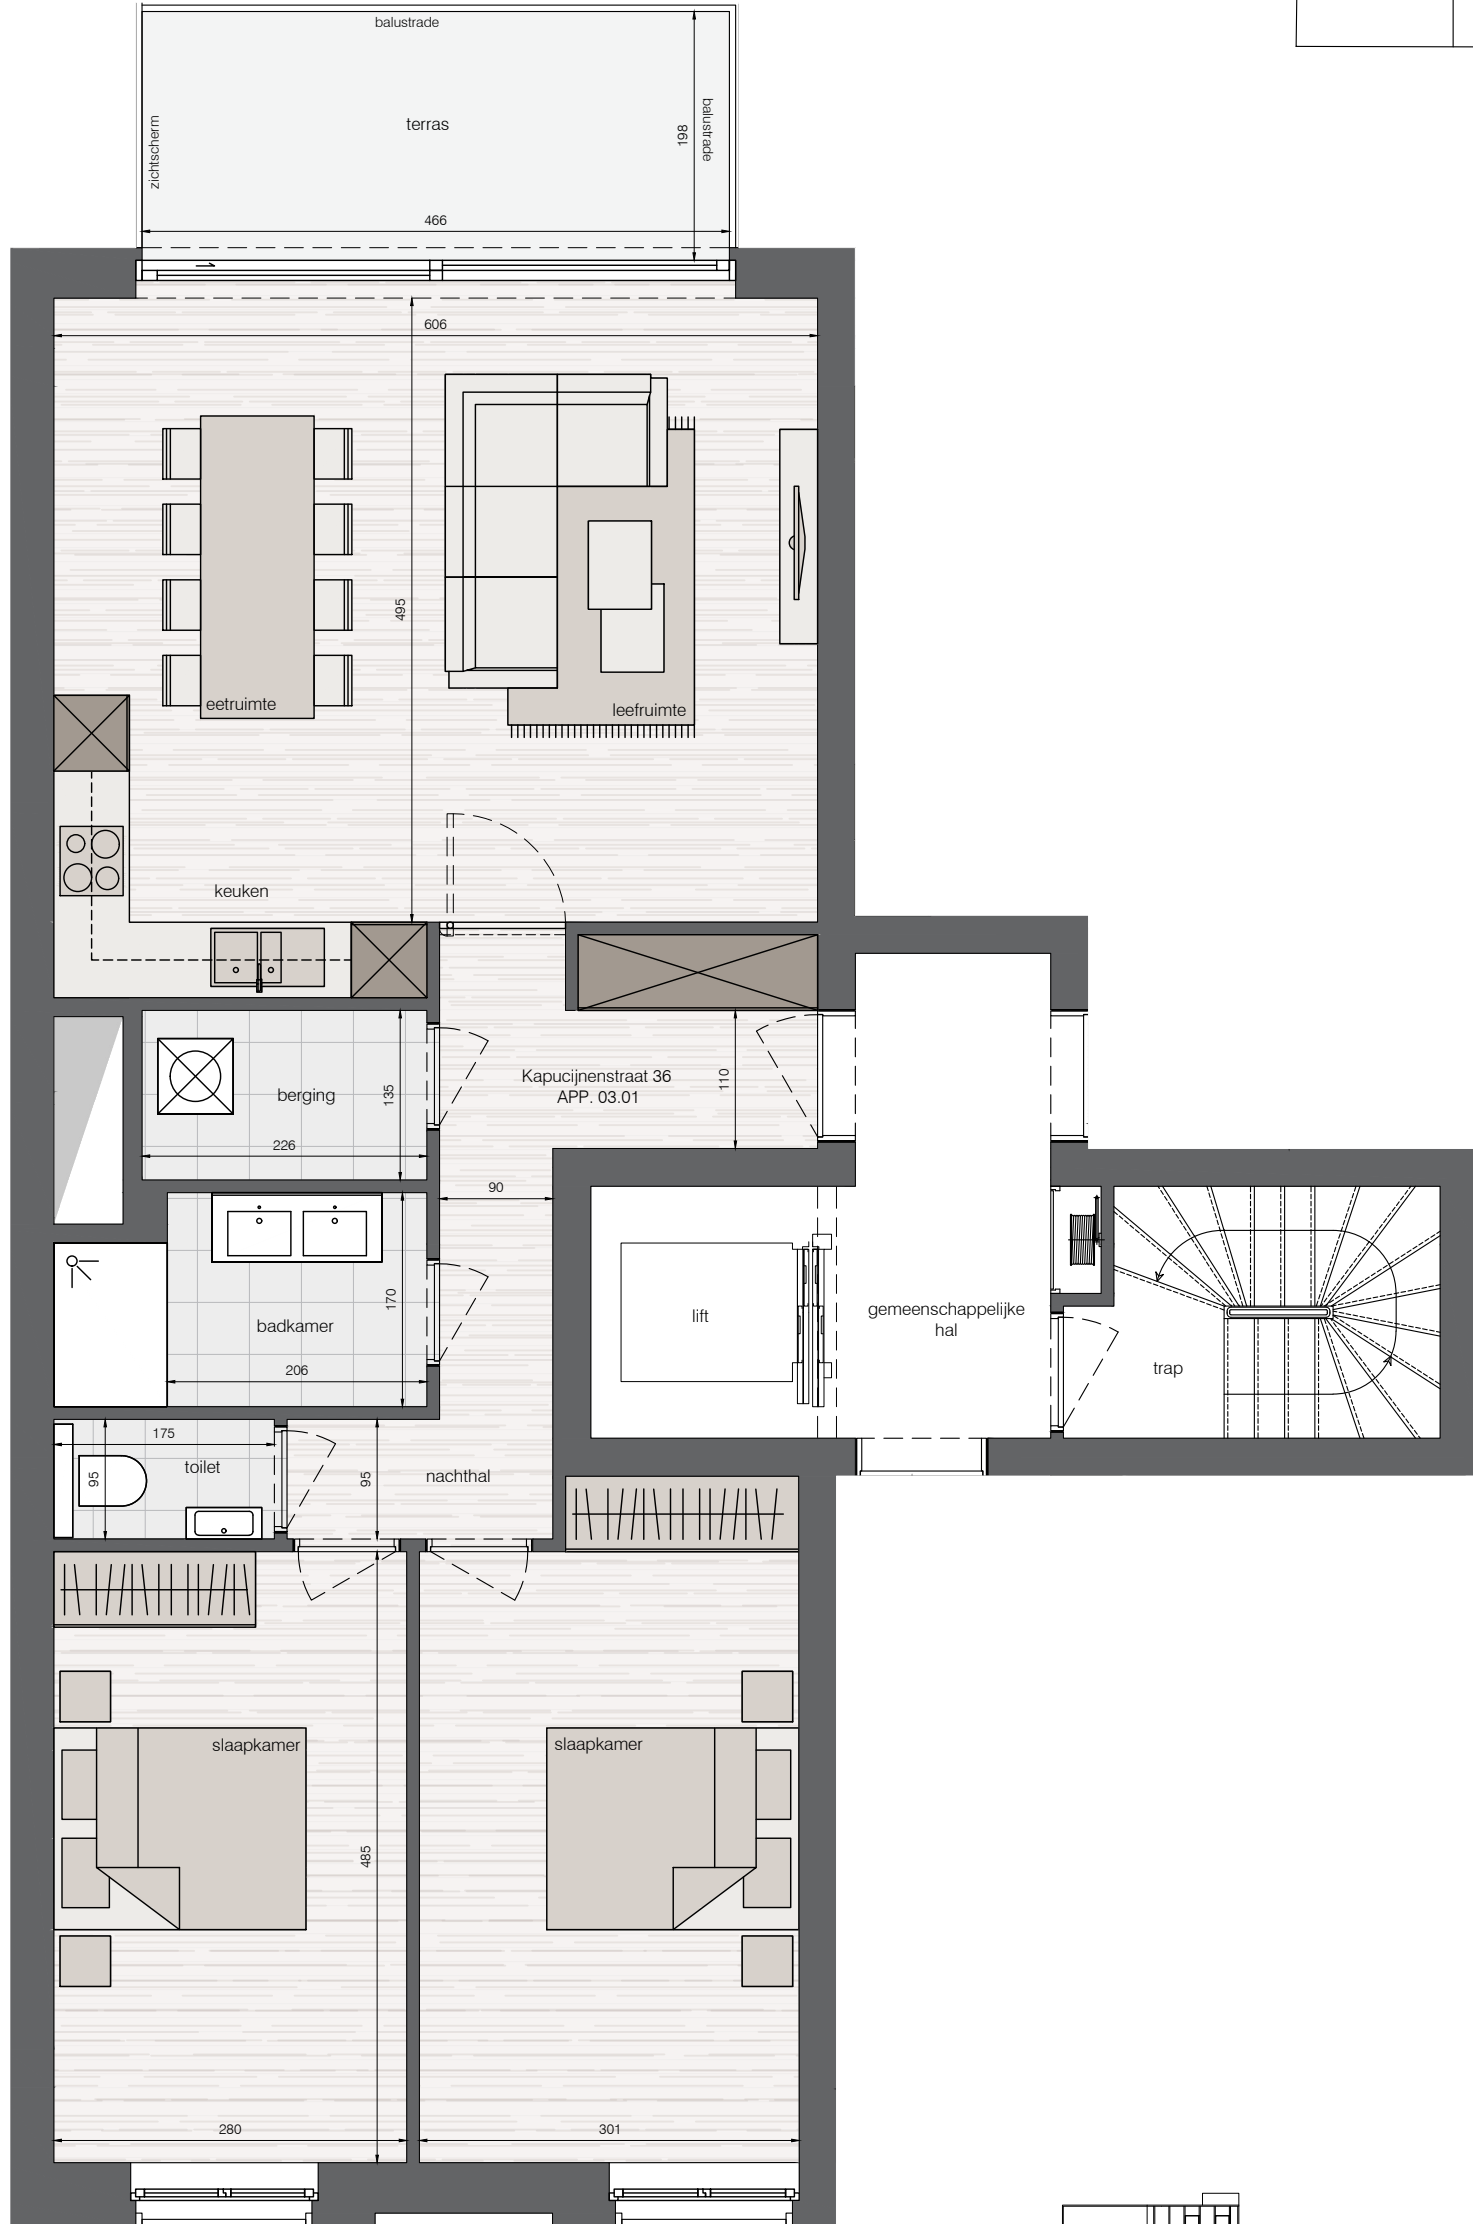
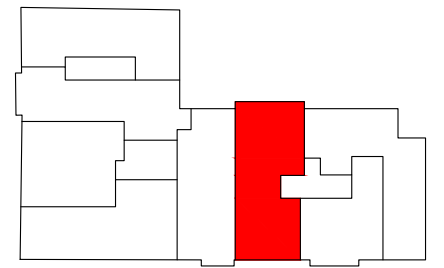


Deze plannengeveenen indruken zijn ondervoorbehouden wijzigingen van indeling, input stabiliteitsingenieur uitvoeringsdetails en materialen. Maten zijn indicatief. Meubelen inrichting illustraties niet inbegrepen. Voor gedetailleerde info over afwerking en plaatsing technieken raadpleeg de algemene voorwaarden

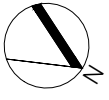

GLASGOW

Kapucijnenstraat 36, bus 03.01
Oppervlakte: 94,83m²
Oppervlakte terras: 9,30m²

+3

Bouwheer
SRL MDP
Promotion



Verkoop
059/51 03 00
info@debeus.immo
www.debeus.immo



Architect
059/32 25 90
info@a1ar.be
www.a1ar.be