
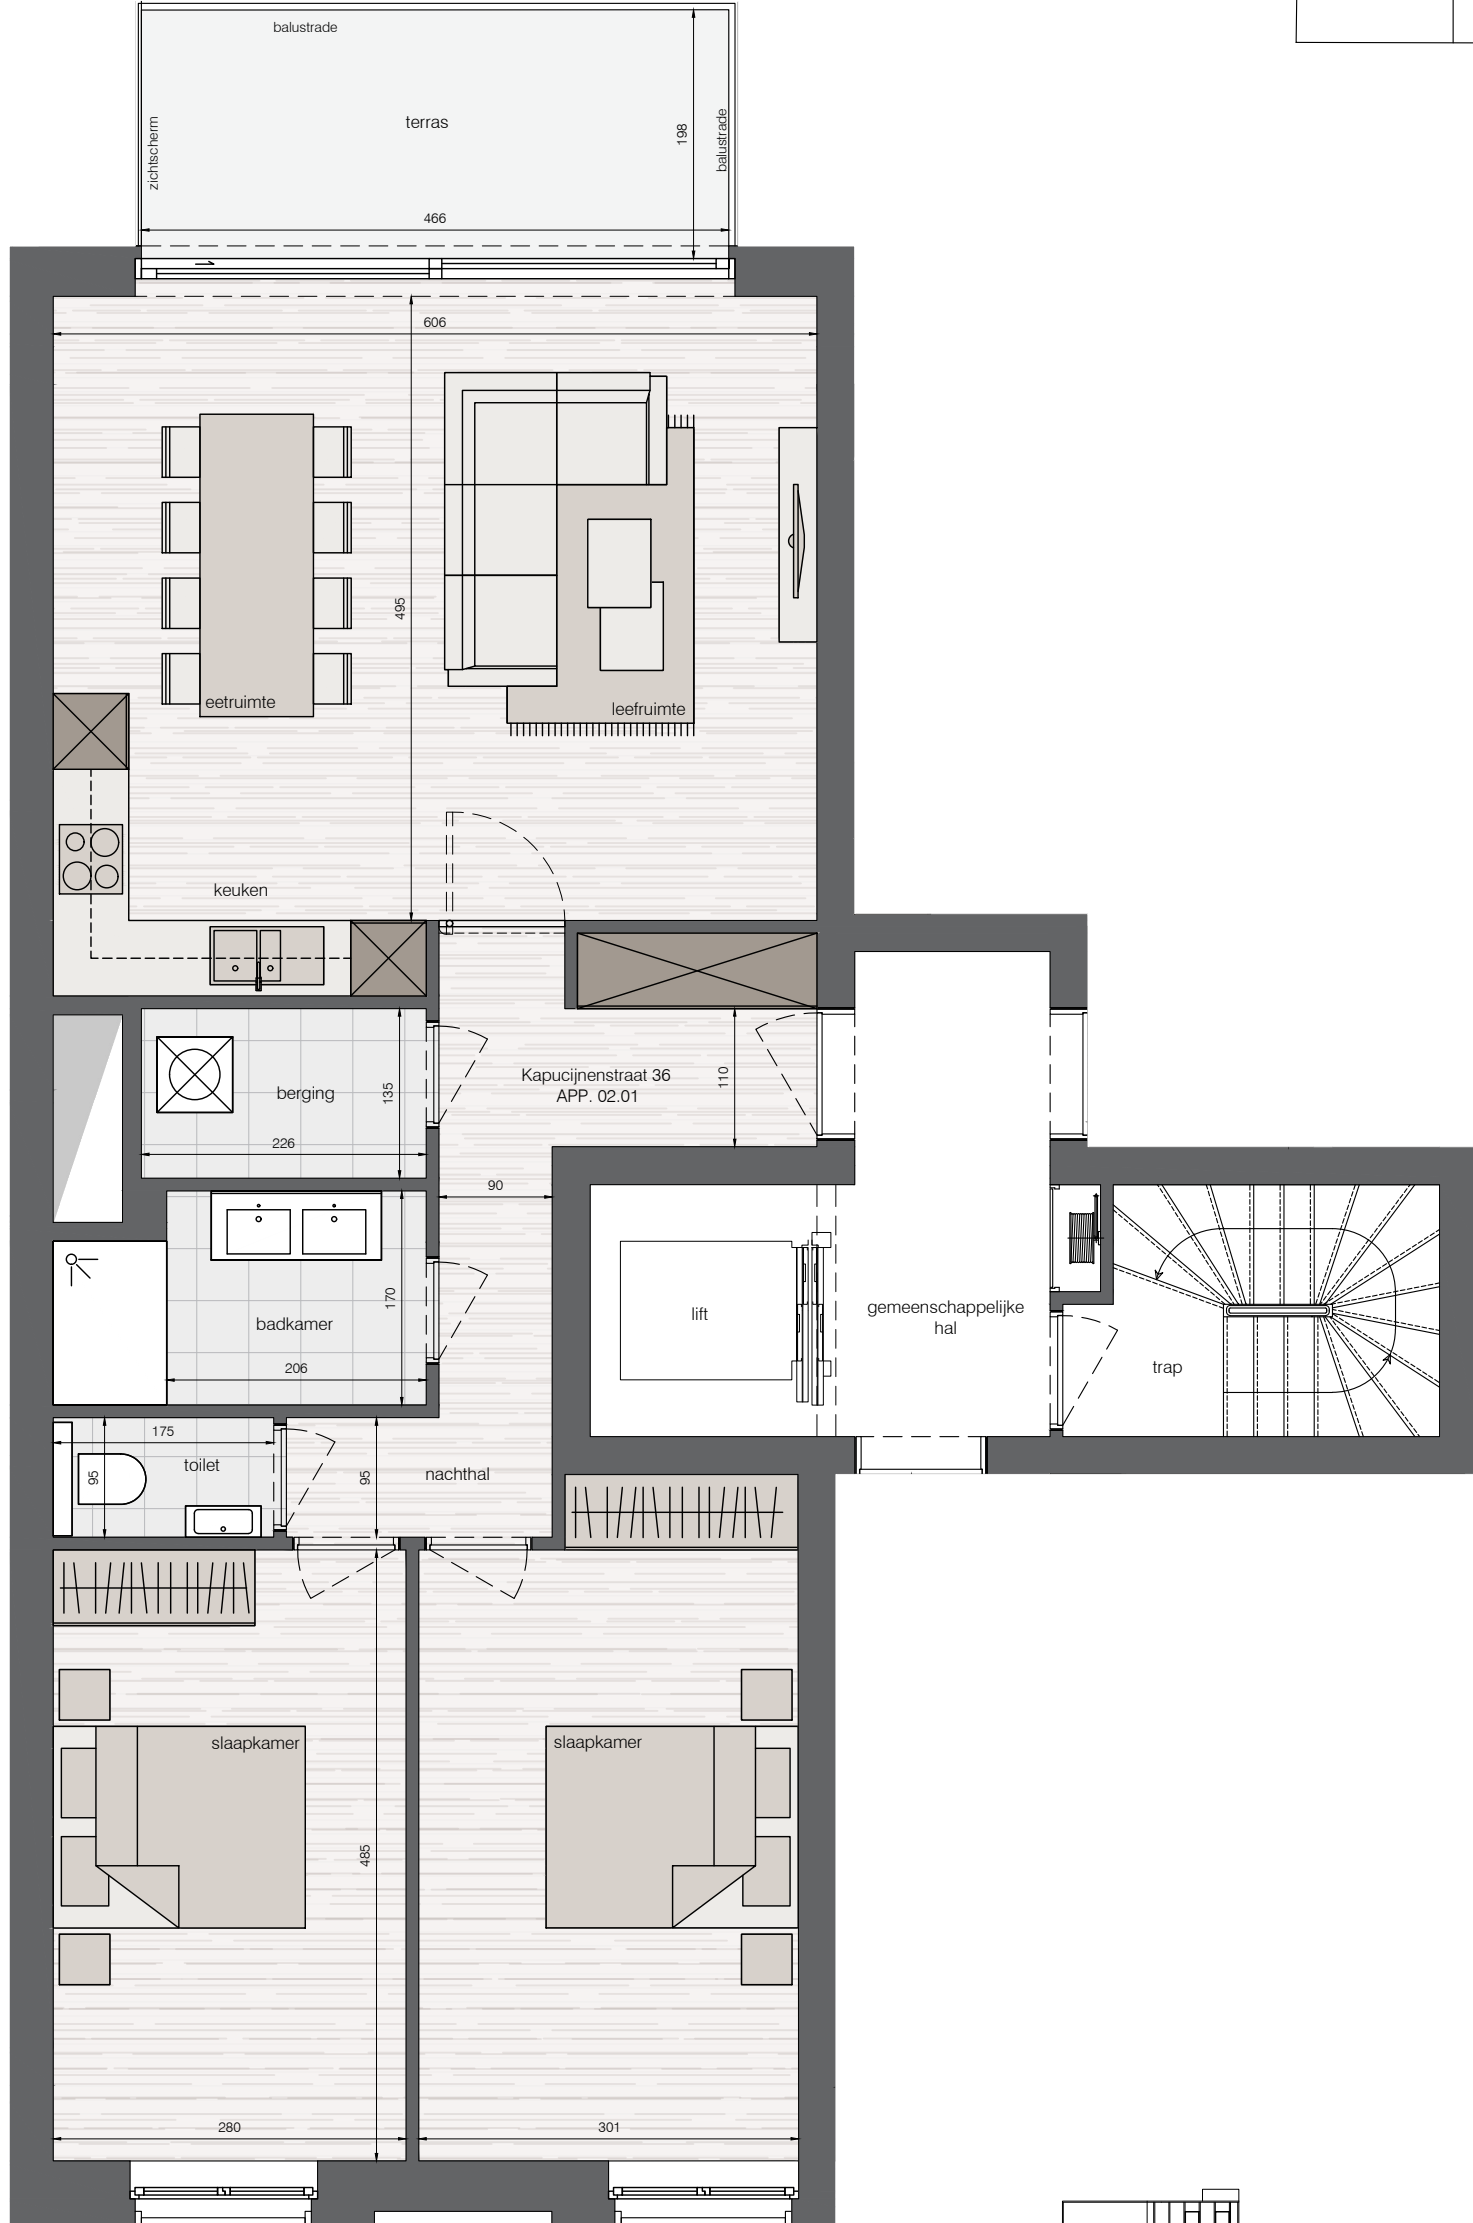
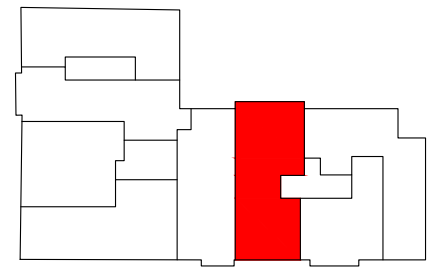


Deze plannengeveenen indruken zijn ondervoorbehouden wijzigingen van indeling, input stabiliteitsingenieur uitvoeringsdetails en materialen. Maten zijn indicatief. Meubelen inrichting illustraties niet inbegrepen. Voor gedetailleerde info over afwerking en plaatsing technieken raadpleeg de algemene voorwaarden

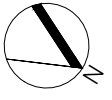

GLASGOW

Kapucijnenstraat 36, bus 02.01  
Oppervlakte: 94,83m<sup>2</sup>  
Oppervlakte terras: 9,26m<sup>2</sup>

+2

Bouwheer  
SRL MDP  
Promotion



Verkoop  
059/51 03 00  
info@debeus.immo  
www.debeus.immo



Architect  
059/32 25 90  
info@a1ar.be  
www.a1ar.be