
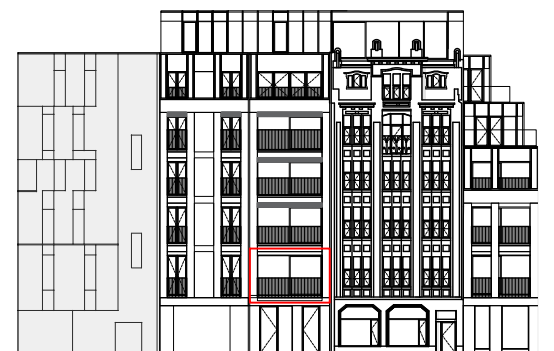
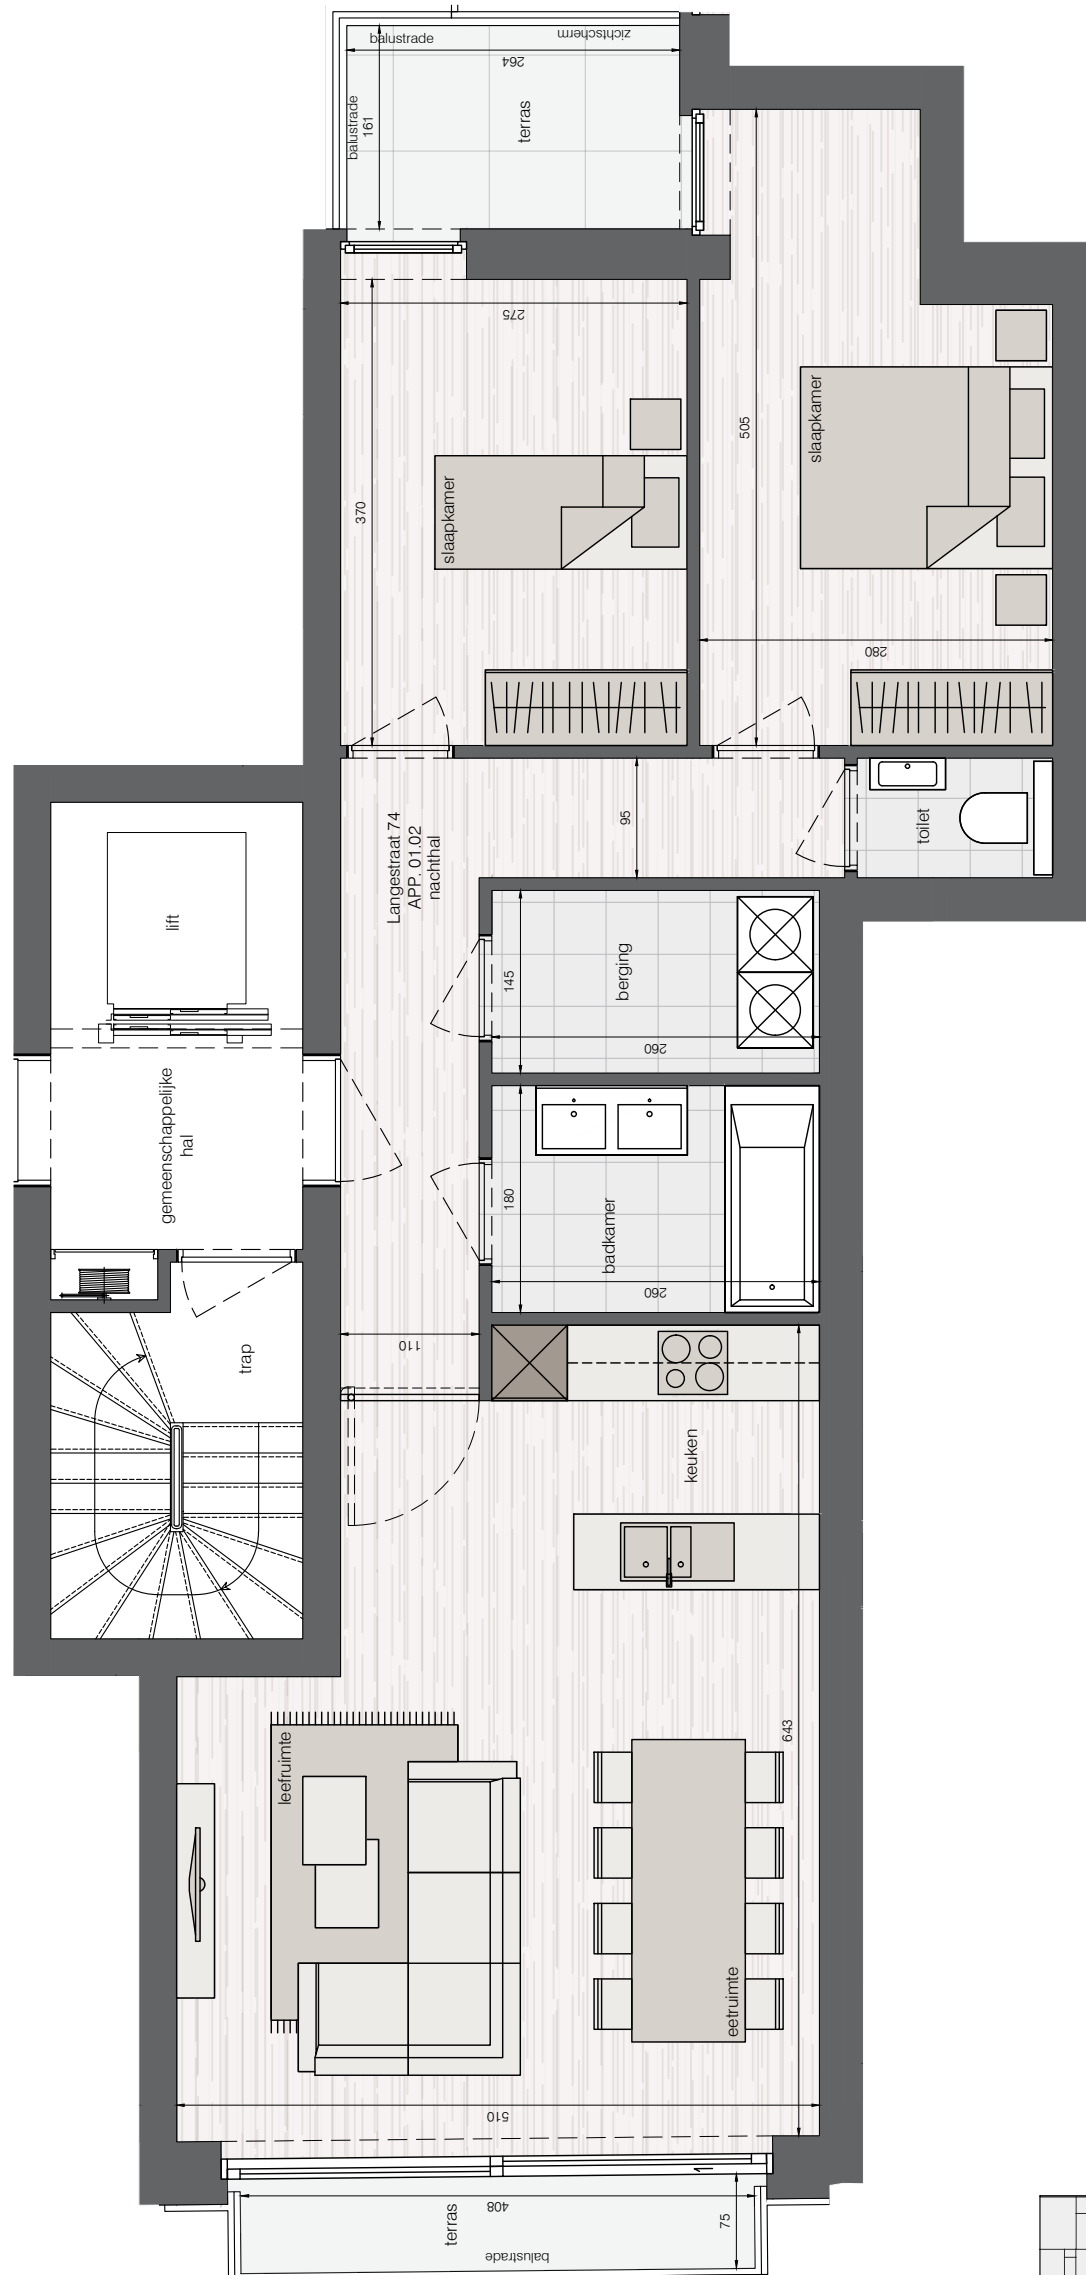
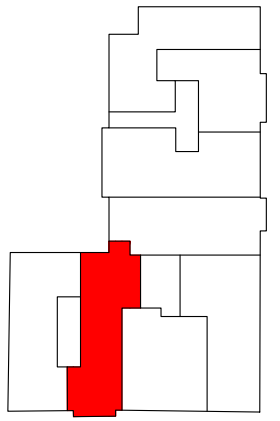


Deze plannengeveenen indruken zijn ondervoorbehoud van wijziging van indeling, input stabiliteitsingenieur uitvoeringsdetails en materialen. Maten zijn indicatief. Meubels en inrichting illustraties niet inbegrepen. Voor gedetailleerd info over afwerking en plaatsing technieken raadpleeg de algemene voorwaarden

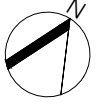

GLASGOW

Langestraat 74, bus 01.02  
Oppervlakte: 81,94m<sup>2</sup>  
Oppervlakte terras: 8,87m<sup>2</sup>

+1

Bouwheer  
SRL MDP  
Promotion



Verkoop  
059/51 03 00  
info@debeus.immo  
www.debeus.immo



Architect  
059/32 25 90  
info@a1ar.be  
www.a1ar.be