


alle meubelen en toestellen zijn illustratief  
en niet inbegrepen-  
afmetingen zijn richtinggevend-  
dit document is niet bindend

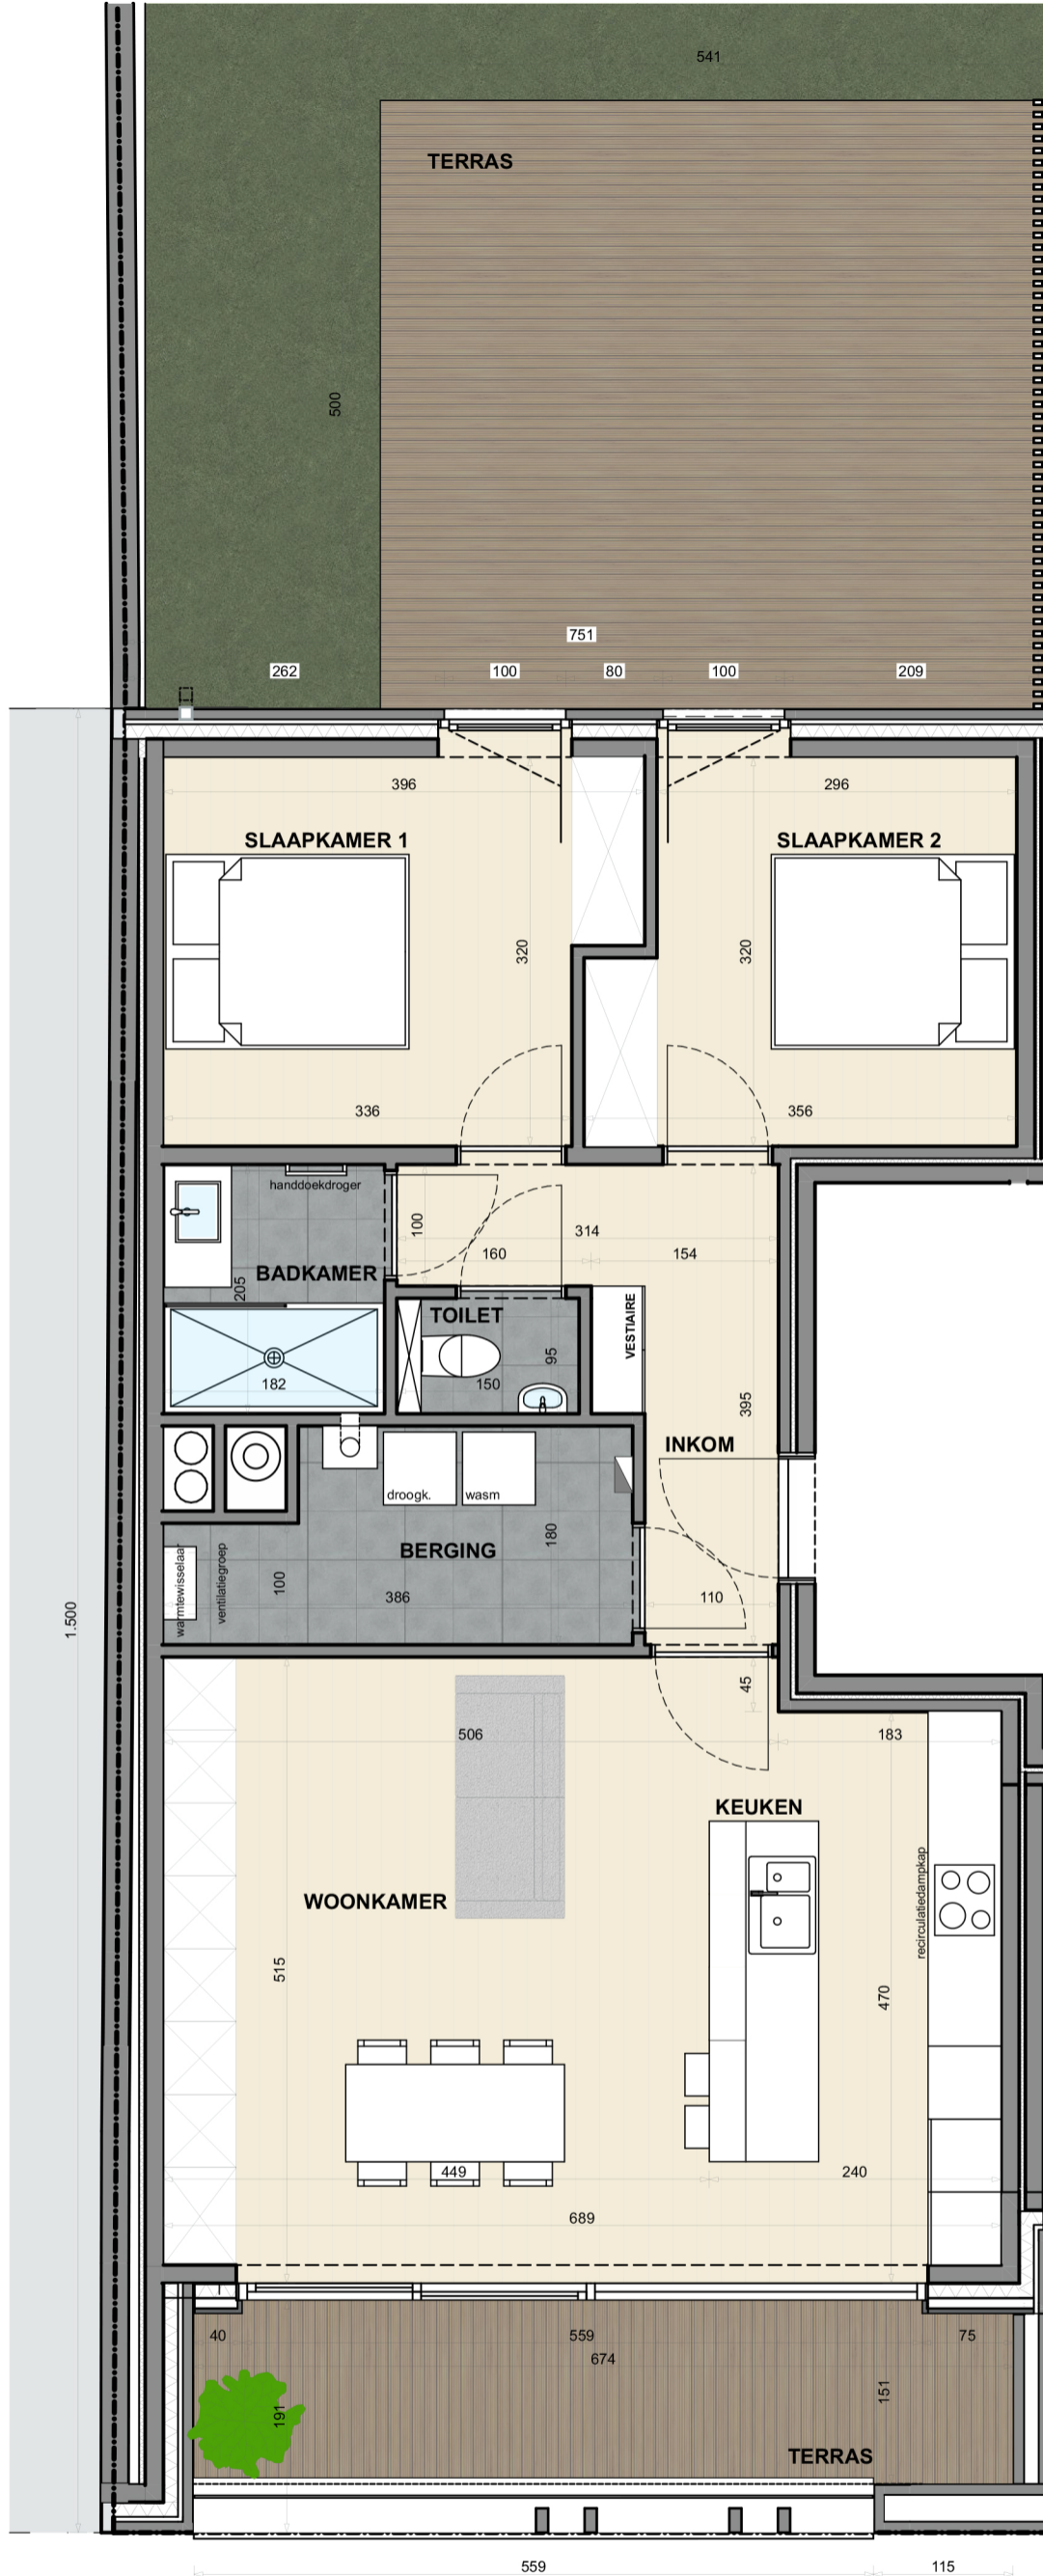

**APP. 34/ 01.01**

Netto oppvl.: 76,34 m<sup>2</sup>

Brutto oppvl.: 91,59 m<sup>2</sup>

Oppervlakte terras voorgevel: 11,68 m<sup>2</sup>

Oppervlakte terras achtergevel: 27,05 m<sup>2</sup>

ARCHITECT ONTWERP EN UITVOERING

**WAB**

architecten

bv Wylein & Partners Architecten Bureau  
Rijselestraat 22B  
8200 Brugge

tel: 050/ 33 23 20 info@wab.be



**EERSTE VERDIEPING  
APPARTEMENT 34/ 01.01**

schaal: 1:60 in cm  
datum: 25/04/2023 (IVL)

**RESIDENTIE: SEBRING**  
Nieuwpoortsesteenweg, 32-34  
8400 Oostende

bouwheer:  
Gedan bv

