



Van Iseghemlaan 67 bus 02.02

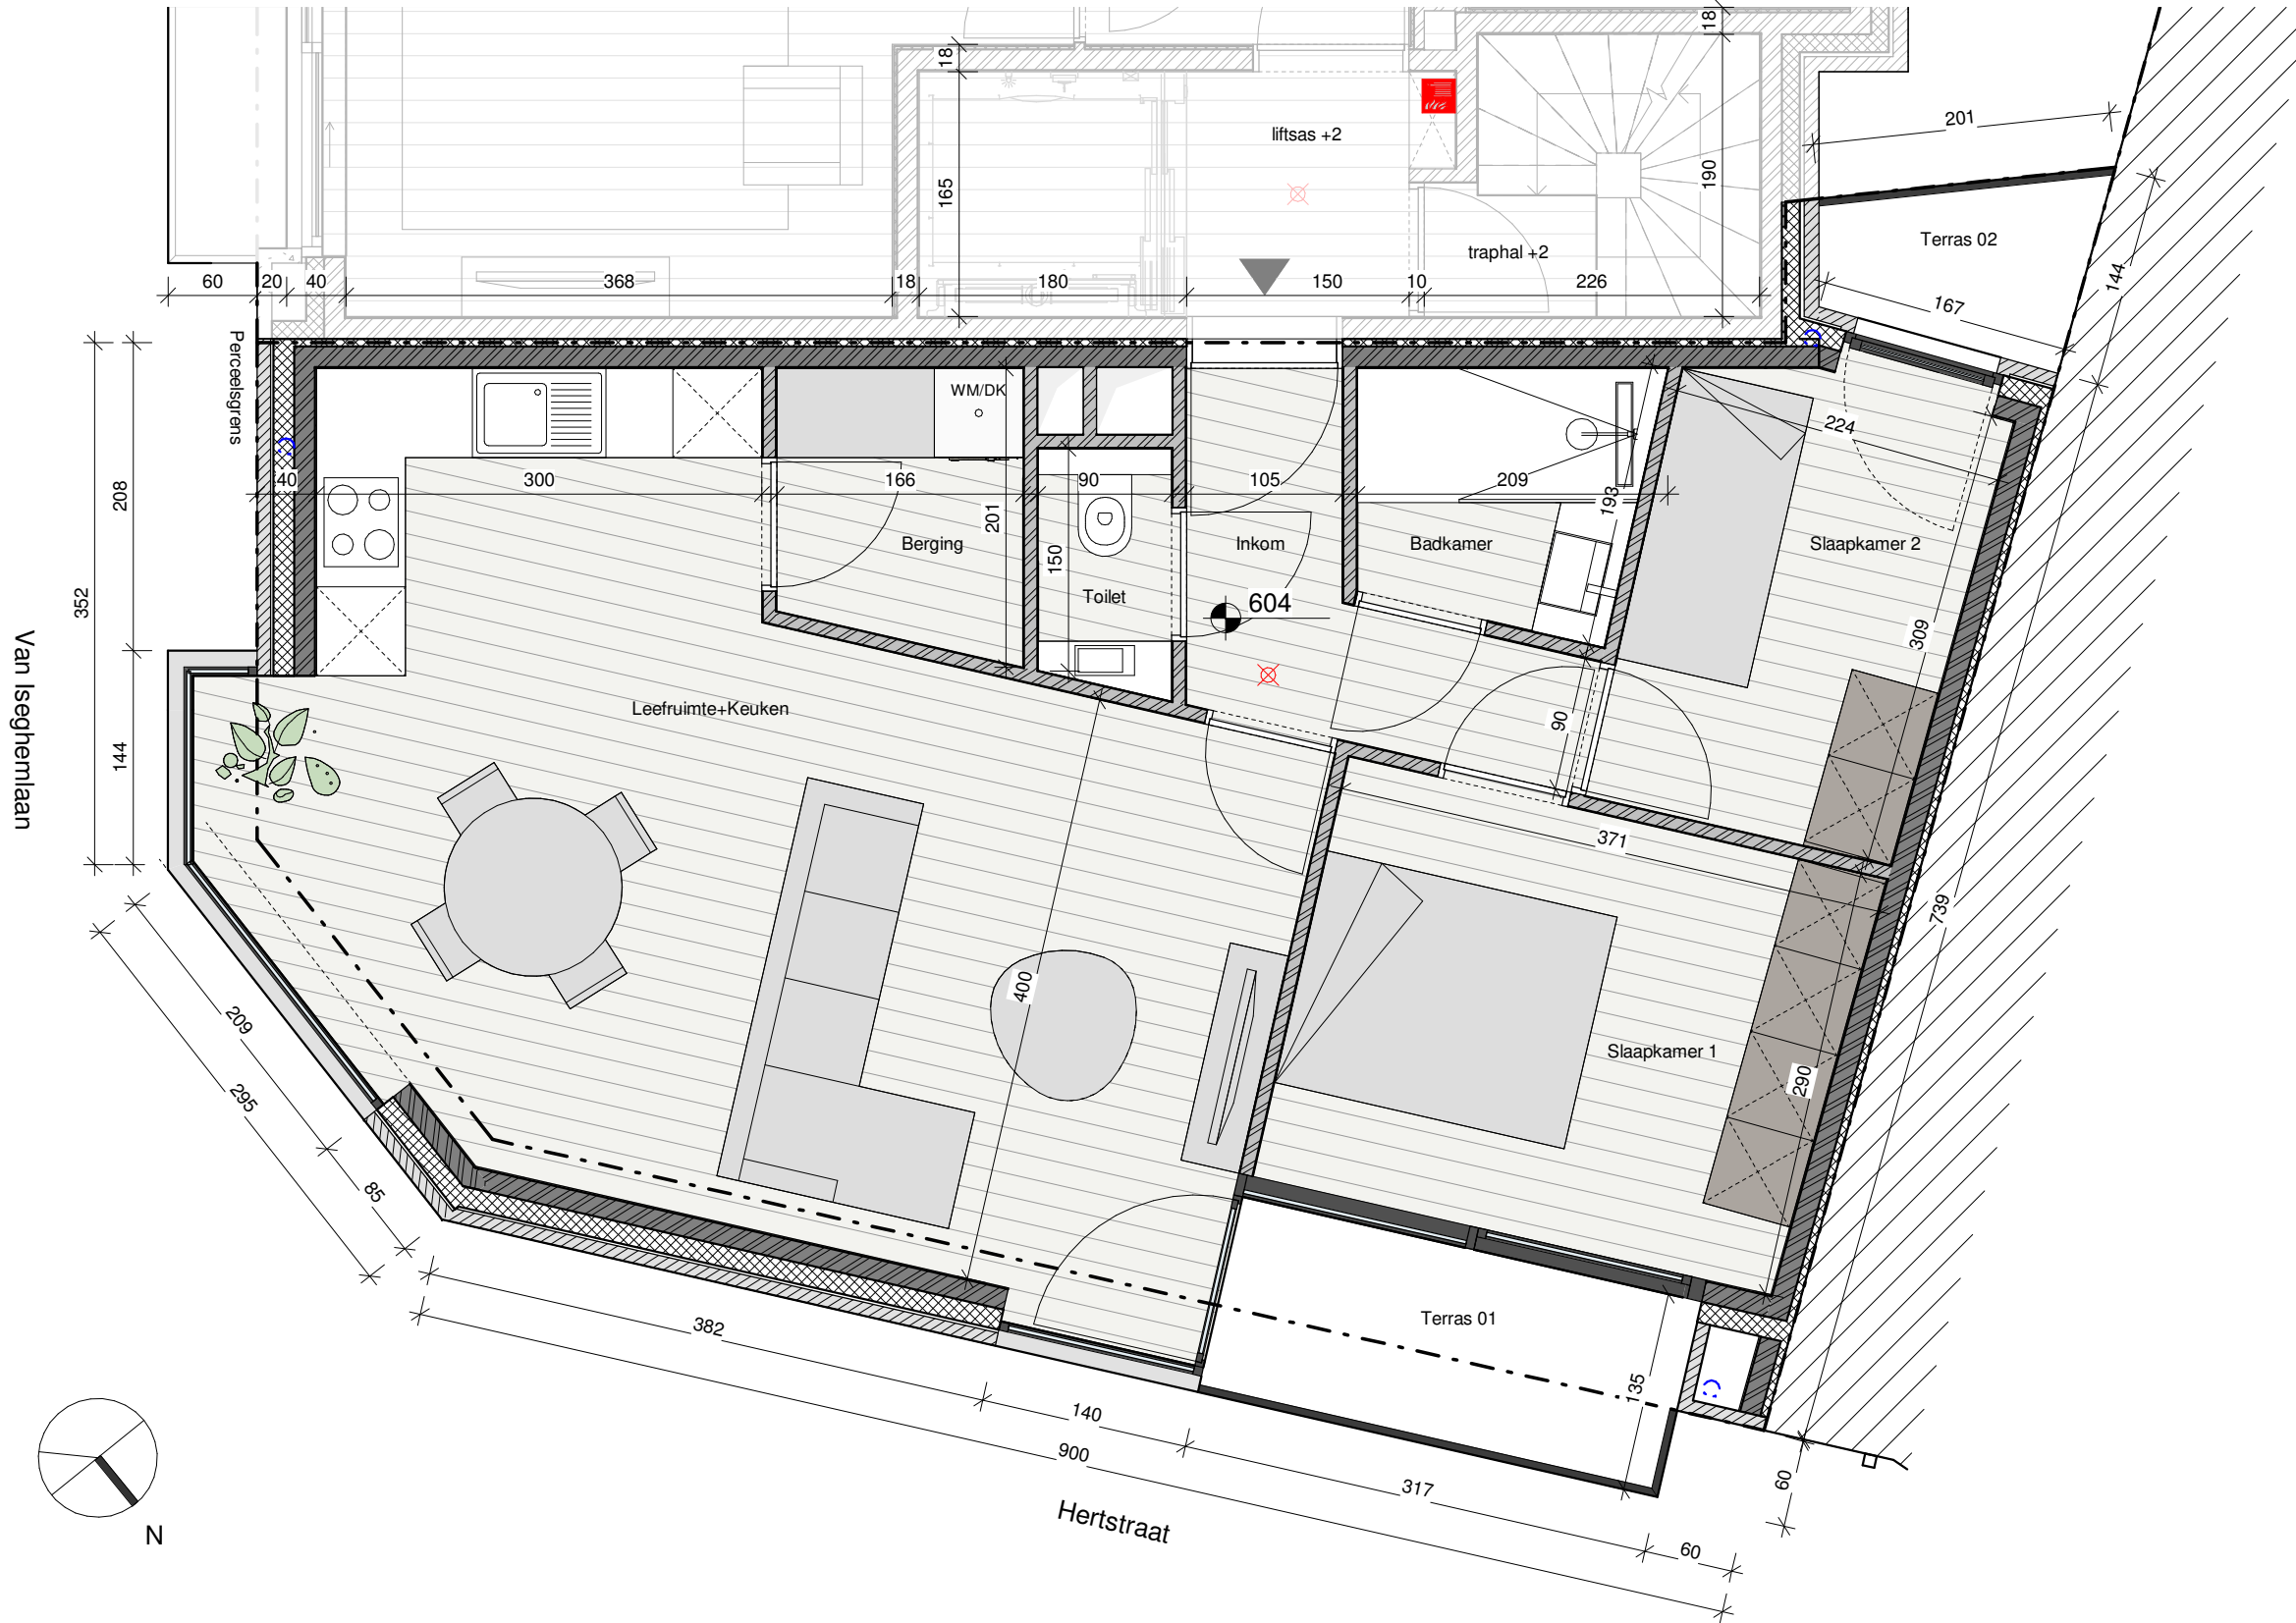

Nivo	2
Slaapkamers	2
Bruto oppervlakte	71,80 m ²
Terras 1	4,30 m ²
Terras 2	2,00 m ²

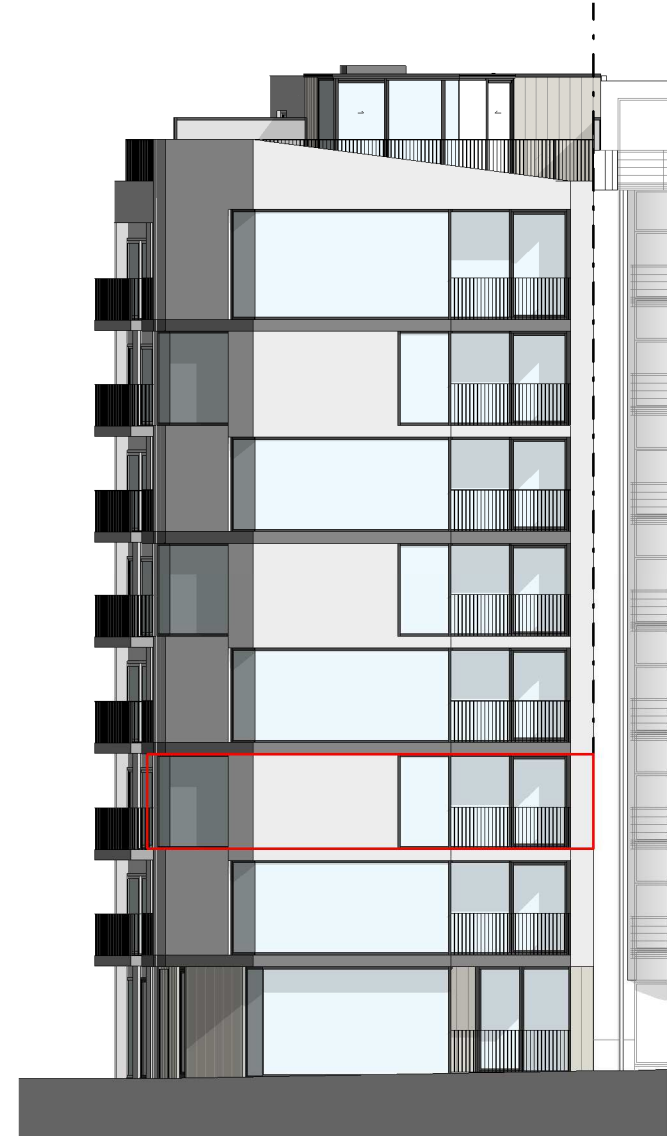

Dit verkoopplan is indicatief. De keukenopstelling is een voorstel van inrichting. Bepalingen van het verkooplastenboek zijn prioritair ten opzichte van het verkoopplan.
 De afmetingen en oppervlaktes zijn indicatief en niet bindend. De vermelde oppervlaktes zijn bruto vloeroppervlaktes gemeten vanaf 1m20 hoogte (inclusief buitenmuren, binnenmuren en de helft van de gemene muren). Alle meubilair en toebehoren zijn illustratief en maken geen deel uit van de verkoopovereenkomst.



	luum bv vlaams plein 5 B-8400 oostende 0032 (0)59 43 32 22	aannemersstraat 146 B-9040 gent www.luum.be	PROJECT Afbraak + Nieuwbouw meergezinswoning (8 app)	DATUM 30 05 2023	FASE Verkoop	SCHAAL 1/50; 1/200	PLAN Van Iseghemlaan 67 bus 02.02