



Van Iseghemlaan 67 bus 01.02

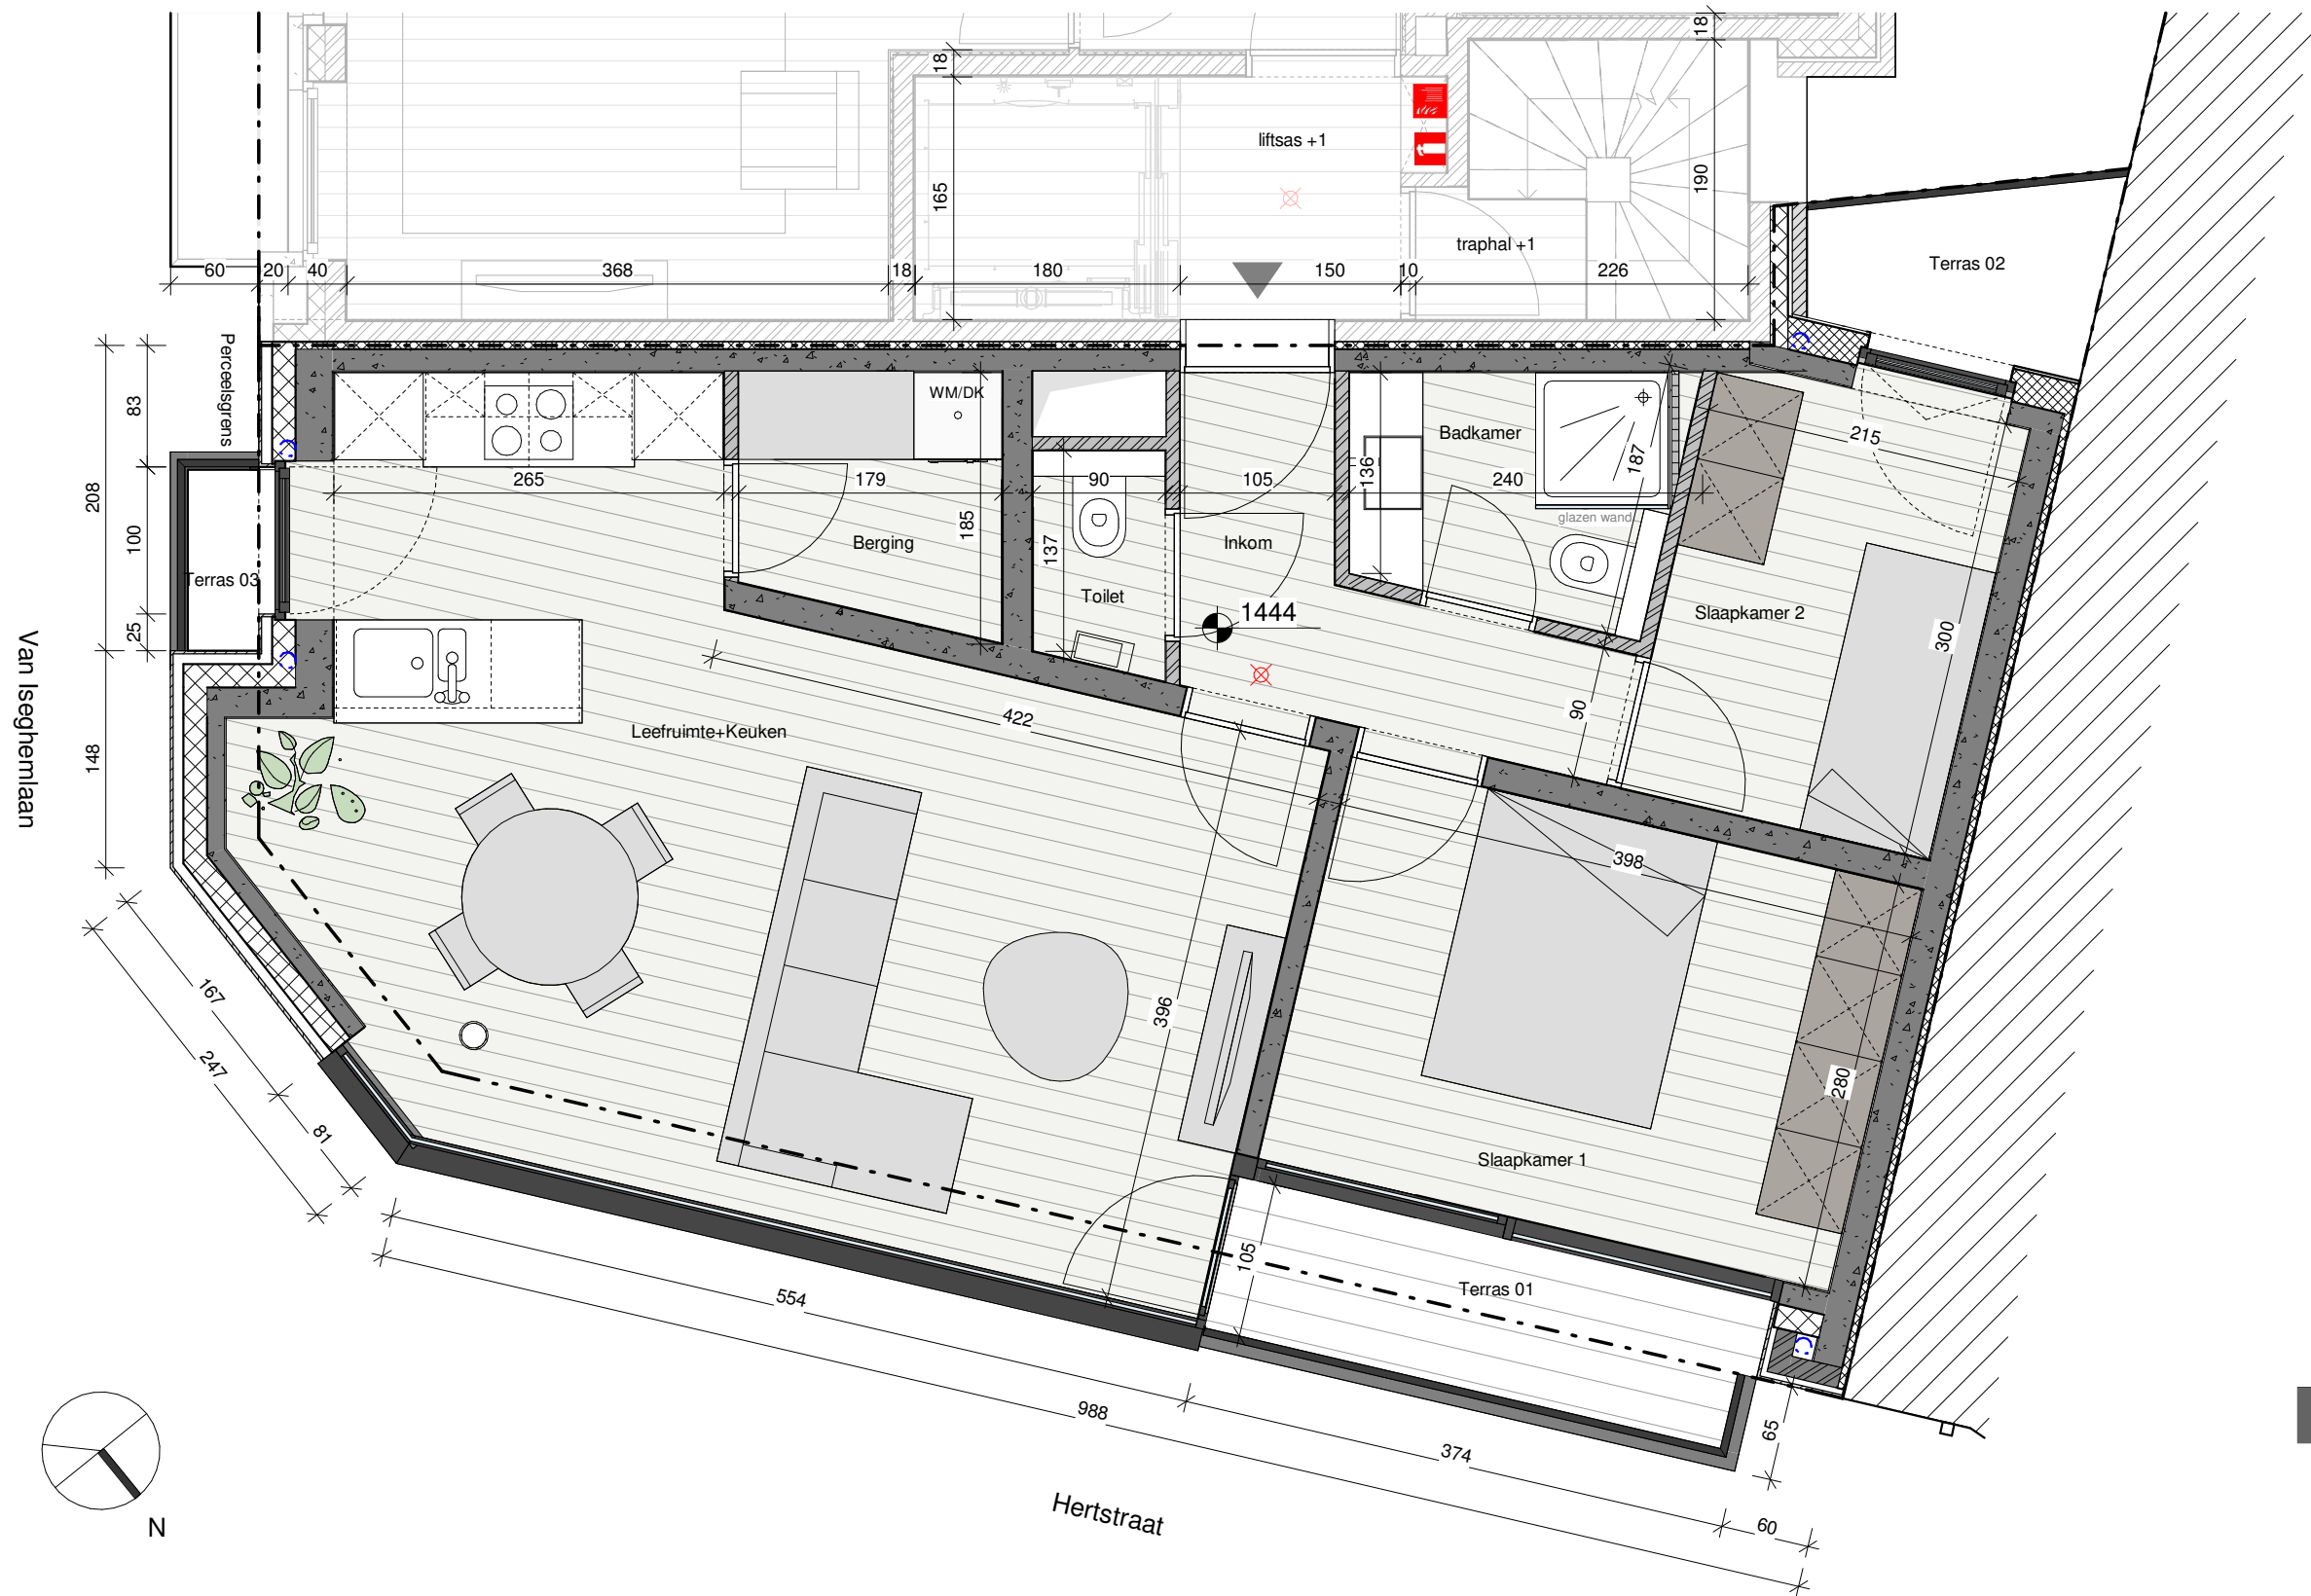

Nivo	1
Slaapkamers	2
Bruto oppervlakte	72,20 m²
Terras 1	4,40 m²
Terras 2	2,37 m²
Terras 3	0,90 m²

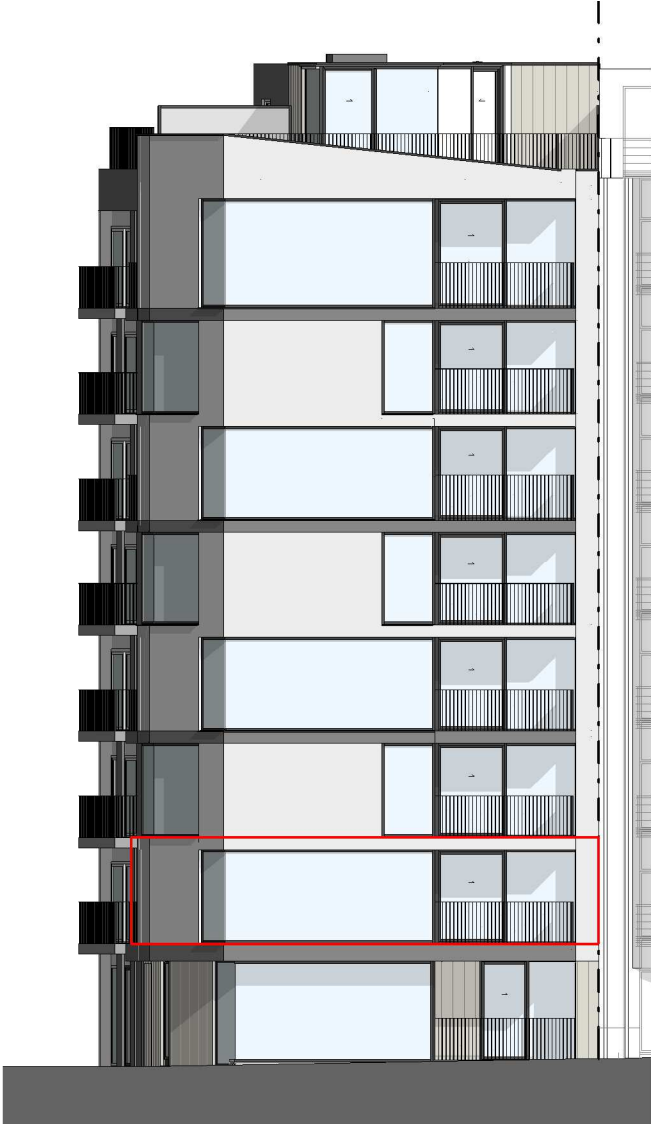

Dit verkoopplan is indicatief. De keukenopstelling is een voorstel van inrichting. Bepalingen van het verkoops-lastenboek zijn prioritair ten opzichte van het verkoopplan.
De afmetingen en oppervlaktes zijn indicatief en niet bindend. De vermelde oppervlaktes zijn bruto vloer-oppervlaktes gemeten vanaf 1m20 hoogte (inclusief buitenmuren, binnenmuren en de helft van de gemene muren). Alle meubilair en toebehoren zijn illustratief en maken geen deel uit van de verkoopovereenkomst.



	luum bv vlaams plein 5 B-8400 oostende 0032 (0)59 43 32 22	aannemersstraat 146 B-9040 gent www.luum.be	PROJECT	DATUM	FASE	SCHAAL	PLAN	
			Afbraak + Nieuwbouw meergezinswoning (8 app)	12 05 2025	UITVOERING	1/50; 1/200	Van Iseghemlaan 67 bus 01.02	