












**TECHNIKEN**

-  verdeelbord
-  stopcontact
-  voeding
-  aansluiting (TV - UTP - USB - ...)
-  thermostaat
-  videofoon
-  schakelaar
-  aanwezigheidsensor
-  verlichting plafond
-  verlichting wand
-  rookdetector

**Opmerkingen:**

- slaapkamer 1 spiegelen
- positie meubel en toilet in badkamer
- 3 extra lichtpunten leefruimte ( krig 4 en 5)
- extra schakelaar
- inrichting voor technieken OK
- op technieken keuken 17-04-2026



**Verkoop**  
 059/51 03 00  
 info@debeus.immo  
 www.debeus.immo

Residentie Glasgow  
 Kapucijnestraat 32, 8400 Oostende  
 17/04/2026

Appartement K32- 01.02  
 garagebox NVT  
 berging NVT




| TIMING                               | DEADLINE   | Keuze Definitief |
|--------------------------------------|------------|------------------|
| 1. indeling en deurhoogtes           | 12/05/2025 | 29/04/2025       |
| positie ventilatiemonden             | 12/05/2025 | .../.../2025     |
| positie verlichtingspunten           | 12/05/2025 | 29/04/2025       |
| 2. sanitaire toestellen              | xx/xx/20xx | .../.../2025     |
| keuken en maatwerkmeubilair          | xx/xx/20xx | .../.../2025     |
| 3. sanitaire plaatsing en verwarming | xx/xx/20xx | .../.../2025     |
| 4. elektriciteit                     | xx/xx/20xx | .../.../2025     |
| 5. vloerafwerking                    | xx/xx/20xx | .../.../2025     |
| 6. binnendeuren                      | xx/xx/20xx | .../.../2025     |
| 7. haard                             | optioneel  | .../.../2025     |
| schilderwerken                       | optioneel  | .../.../2025     |
| raaddecoratie                        | optioneel  | .../.../2025     |

**ALGEMENE BEPALINGEN**

- de maatvoering, de keuken, het sanitair en het meubilair op dit plan zijn louter indicatief
- de standaard hoogte van de binnendeuren in basis is 211,5 cm

- Elektriciteit (tenzij anders vermeld)**
- standaard afwerking interieur NIKO original wit
  - standaard afwerking exterieur LEGRAND PLEKO
  - contacten worden standaard HORIZONTAAL geplaatst
  - standaard hoogte stopcontacten en andere aansluitingen = 30 cm boven vloer
  - standaard hoogte schakelaars en contacten boven het werkblad = 110 cm
  - schakelaars naast bed worden op 90 cm hoogte geplaatst
  - standaard hoogte thermostaat en binnepost videofonie = 150 cm
  - voorzieningen worden standaard op 15 cm uit hoek/deur/raam geplaatst

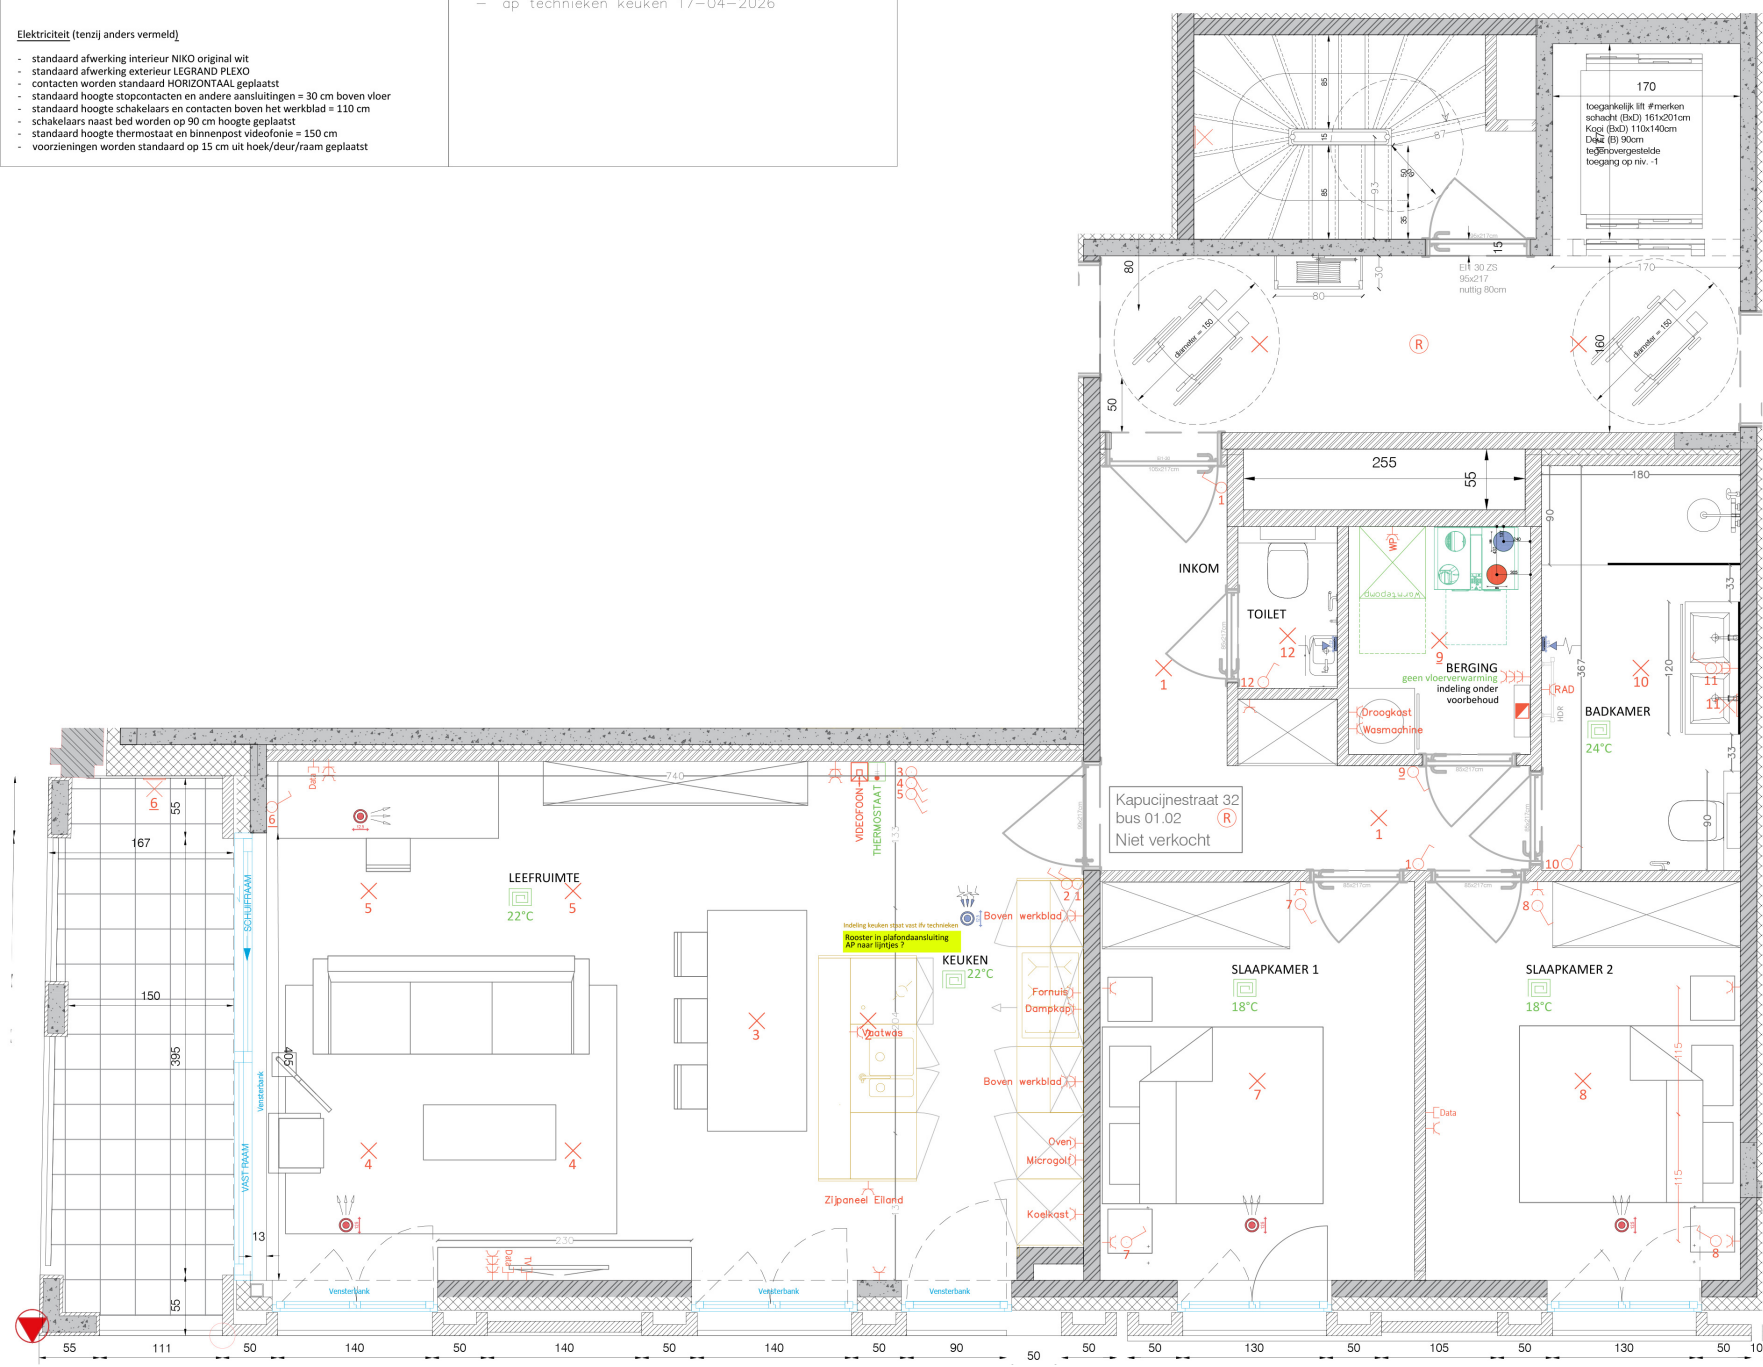

Kapucijnestraat 32  
 bus 01.02  
 Niet verkocht