

Opmerkingen:

- muur tussen beide slaapkamers 10 cm opschuiven
- deur slaapkamer 2 opschuiven naar traphal
- Keuken extra stopcontact
- keuken extra voeding en schakelaar voor verlichting onder hangkast



Verkoop
 059/51 03 00
 info@debeus.immo
 www.debeus.immo

Residentie Glasgow
 Langestraat 74, 8400 Oostende


17/03/2026

Appartement L74- 01.01
 garagebox NVT
 berging NVT



TIMING	Keuze Definitief
1. indeling en deurhoogtes	29/04/2025
positie ventilatiemonden	29/04/2025
positie verlichtingspunten	29/04/2025
2. sanitaire toestellen	.../.../2025
keuken en maatwerkmeubilair	13/03/2026 technieken keuken
3. sanitaire plaatsing en verwarming	.../.../2025 Technieken sanitair
4. elektriciteit	.../.../2025
5. vloerafwerking	.../.../2025
6. binnendeuren	.../.../2025
7. haard	.../.../2025
schilderwerken	.../.../2025
raamdecoratie	.../.../2025

ALGEMENE BEPALINGEN
 - de maatvoering, de keuken, het sanitair en het meubilair op dit plan zijn louter indicatief
 - de standaard hoogte van de binnendeuren in basis is 211,5 cm

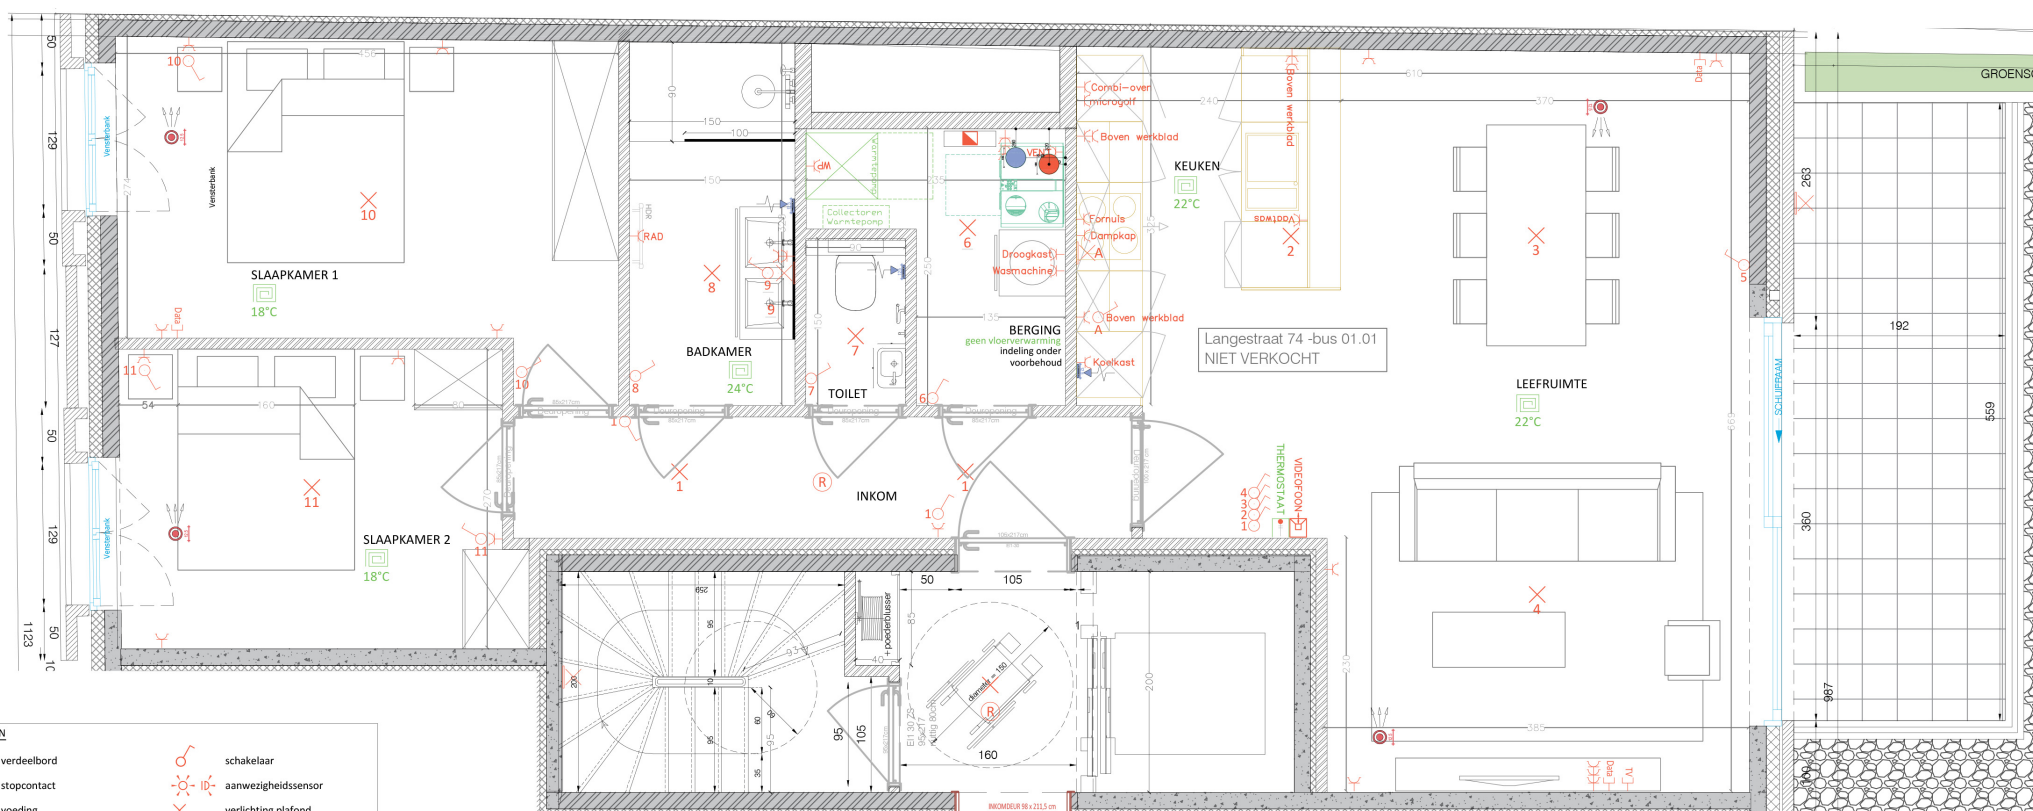

TECHNIEKEN

	verdeelbord		schakelaar
	stopcontact		aanwezigheidsensor
	voeding		verlichting plafond
	aansluiting (TV - UTP - USB - ...)		verlichting wand
	thermostaat		rookdetector
	videfoon		

Elektriciteit (tenzij anders vermeld)

- standaard afwerking interieur NIKO original wit
- standaard afwerking exterieur LEGRAND FLEKO
- contacten worden standaard HORIZONTAAL geplaatst
- standaard hoogte stopcontacten en andere aansluitingen = 30 cm boven vloer
- standaard hoogte schakelaars en contacten boven het werkblad = 110 cm
- schakelaars naast bed worden op 90 cm hoogte geplaatst
- standaard hoogte thermostaat en binnenpost videofonie = 150 cm
- voorzieningen worden standaard op 15 cm uit hoek/deur/raam geplaatst