



Verkoop
059/51 03 00
info@debeus.immo
www.debeus.immo

Residentie Glasgow
Kapucijnestraat 32, 8400 Oostende


17/04/2026

Appartement K32- 02.01
garagebox NVT
berging NVT



TIMING	DEADLINE	Keuze Definitief
1. indeling en deurhoogtes positie ventilatiemonden positie verlichtingspunten	12/05/2025 12/05/2025 12/05/2025	05/09/2025 05/09/2025 05/09/2025
2. sanitaire toestellen keuken en maatwerkmeubilair	xx/xx/20xx xx/xx/20xx	.../.../2025 .../.../2025
3. sanitaire plaatsing en verwarming	xx/xx/20xx	.../.../2025
4. elektriciteit	xx/xx/20xx	.../.../2025
5. vloerafwerking	xx/xx/20xx	.../.../2025
6. binnendeuren	xx/xx/20xx	.../.../2025
7. haard schilderwerken raamdecoratie	optioneel optioneel optioneel	.../.../2025 .../.../2025 .../.../2025

ALGEMENE BEPALINGEN
- de maatvoering, de keuken, het sanitair en het meubilair op dit plan zijn louter indicatief
- de standaard hoogte van de binnendeuren in basis is 211,5 cm

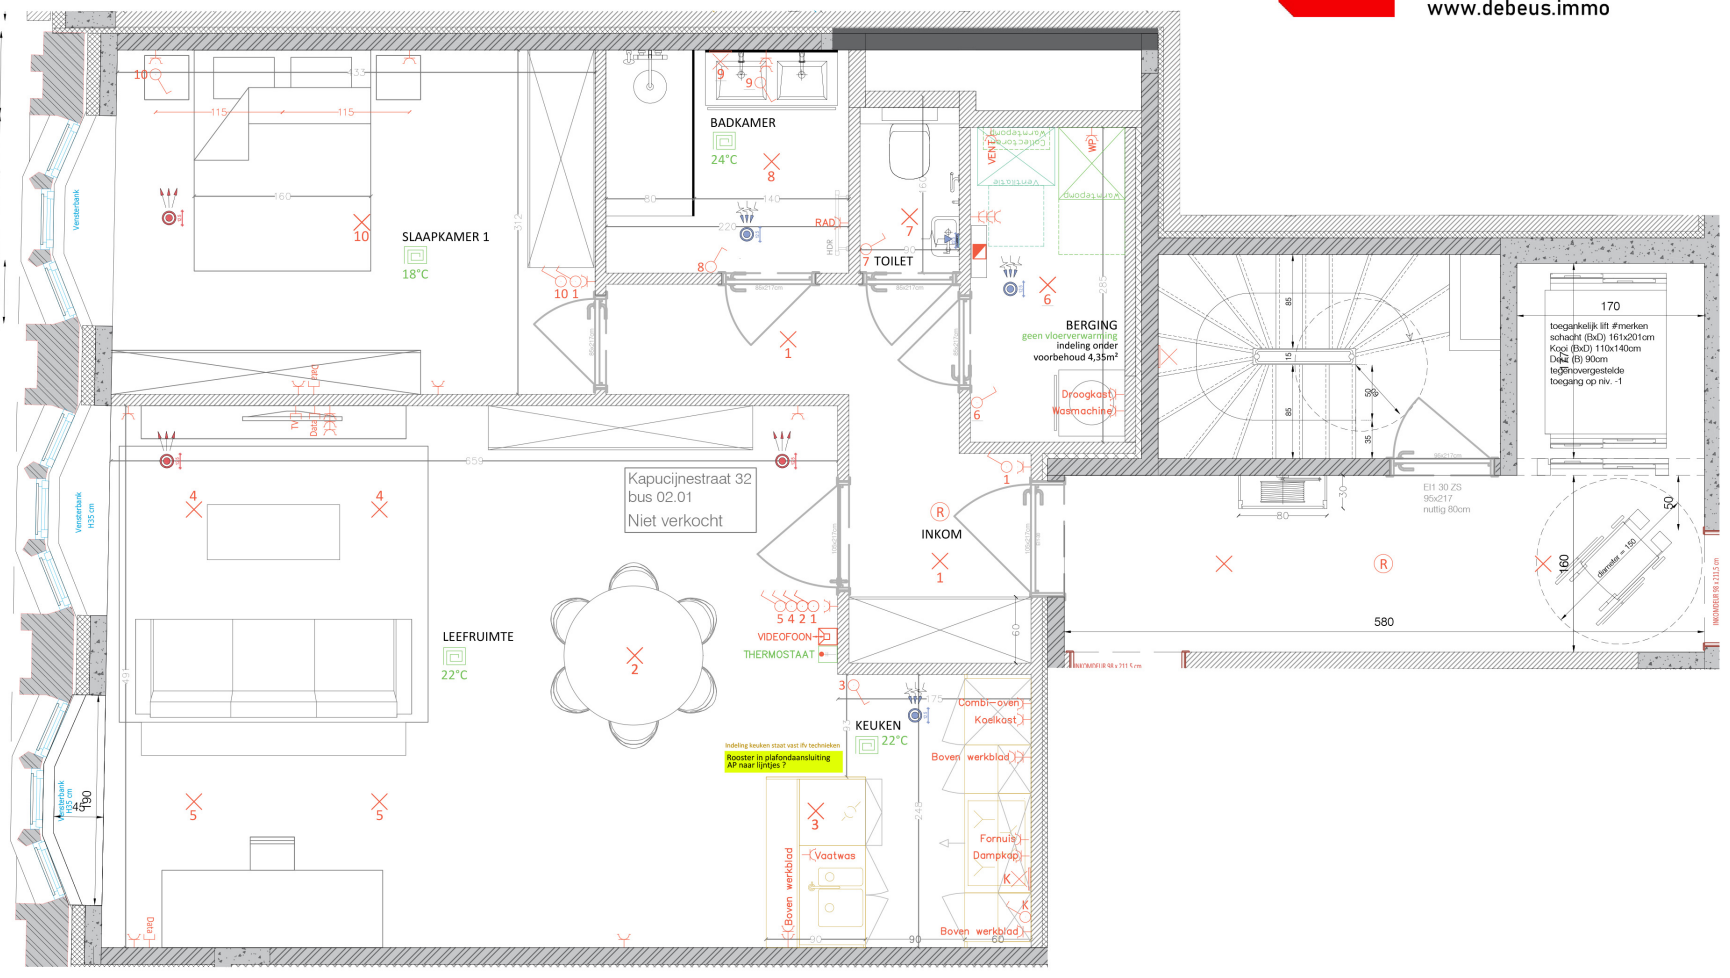

TECHNIEKEN

	verdeelbord		schakelaar
	stopcontact		aanwezigheidsensor
	voeding		verlichting plafond
	aansluiting (TV - UTP - USB - ...)		verlichting wand
	thermostaat		rookdetector
	videfoon		

Opmerkingen:
Aanpassingen tov basis
- 2 extra lichtpunten leefruimte (kring 4 en kring 5)
- muur badkamer 10 cm naar slaapkamer opgeschoven
Goedkeuring indeling - Projects - 4/09/2025

- Kolomkast keuken links ipv rechts 4/12/2025
- Ap technieken keuken 17-04-2026

Elektriciteit (tenzij anders vermeld)

- standaard afwerking interieur NIKO original wit
- standaard afwerking exterieur LEGRAND FLEKO
- contacten worden standaard HORIZONTAAL geplaatst
- standaard hoogte stopcontacten en andere aansluitingen = 30 cm boven vloer
- standaard hoogte schakelaars en contacten boven het werkblad = 110 cm
- schakelaars naast bed worden op 90 cm hoogte geplaatst
- standaard hoogte thermostaat en binnenpost videofonie = 150 cm
- voorzieningen worden standaard op 15 cm uit hoek/deur/raam geplaatst