



Verkoop  
059/51 03 00  
info@debeus.immo  
www.debeus.immo

Residentie Glasgow  
Kapucijnestraat 32, 8400 Oostende


17/04/2026

Appartement K32- 03.01  
garagebox NVT  
berging NVT



TIMING	Keuze Definitief
1. indeling en deurhoogtes	05/09/2025
positie ventilatiemonden	05/09/2025
positie verlichtingspunten	05/09/2025
2. sanitaire toestellen	.../.../2025
keuken en maatwerkmeubilair	.../.../2025
3. sanitaire plaatsing en verwarming	.../.../2025
4. elektriciteit	.../.../2025
5. vloerafwerking	.../.../2025
6. binnendeuren	.../.../2025
7. haard	.../.../2025
schilderwerken	.../.../2025
raamdecoratie	.../.../2025

- ALGEMENE BEPALINGEN**
- de maatvoering, de keuken, het sanitair en het meubilair op dit plan zijn louter indicatief
  - de standaard hoogte van de binnendeuren in basis is 211,5 cm

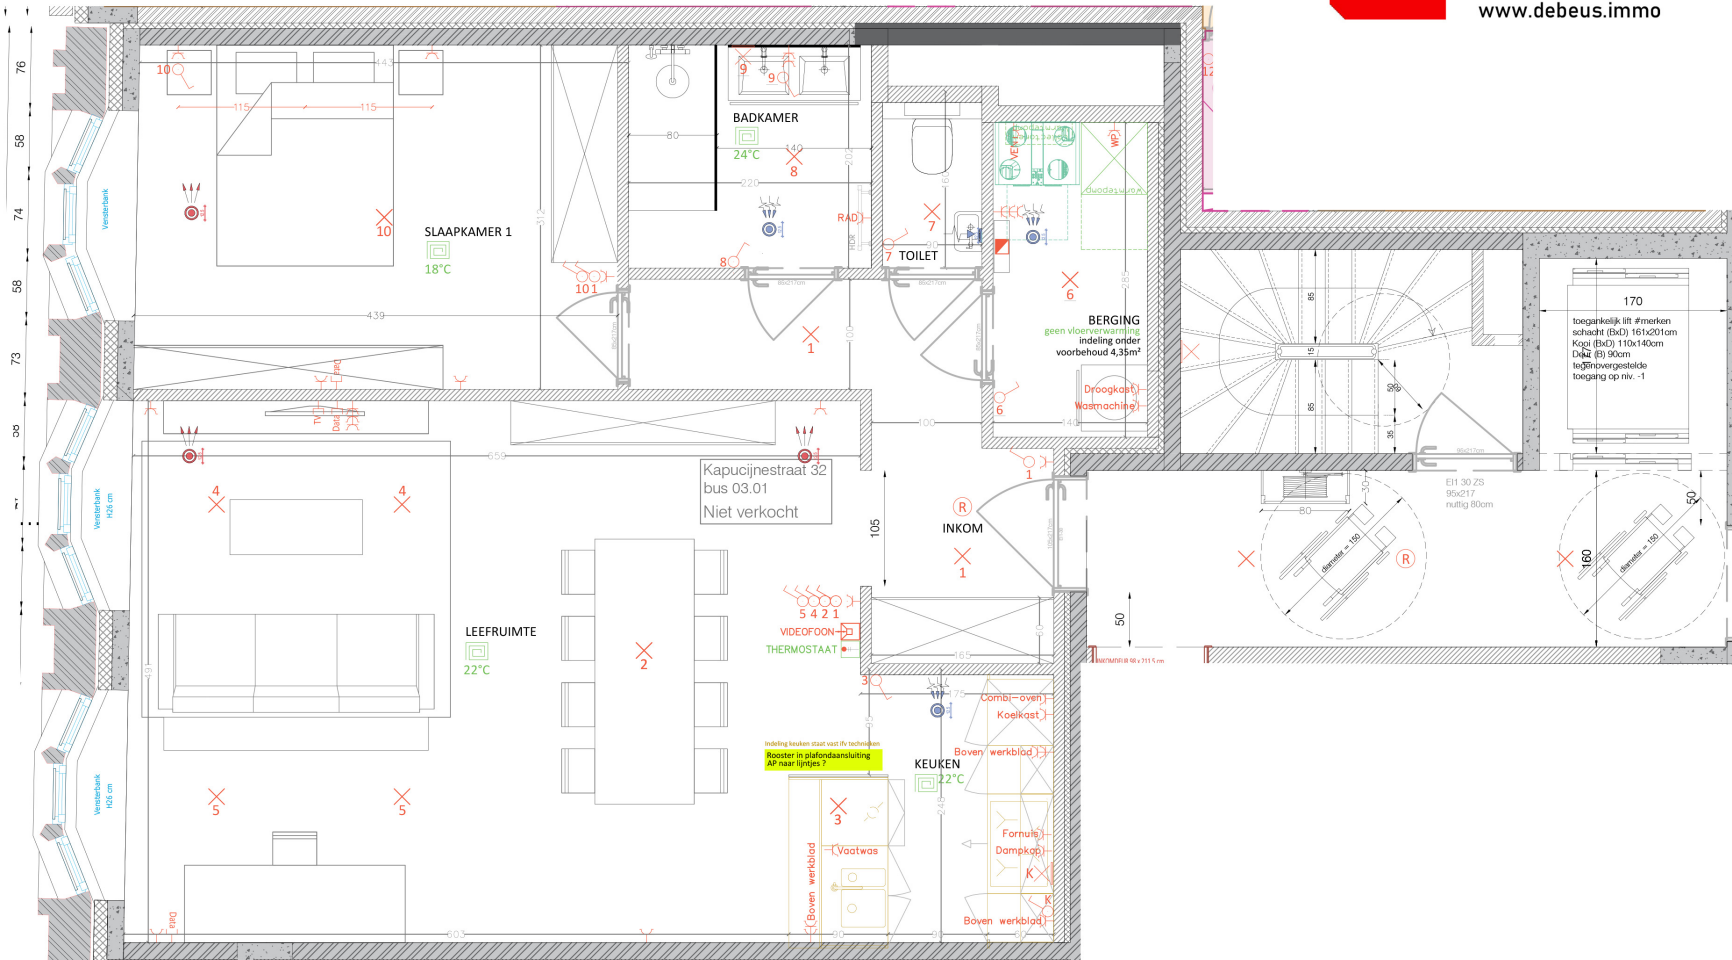

TECHNIEKEN	
	verdeelbord
	stopcontact
	voeding verlichting plafond
	aansluiting (TV - UTP - USB - ...)
	thermostaat
	videofoon
	schakelaar
	aanwezigheidsensor
	verlichting wand
	rookdetector

**Opmerkingen:**

Aanpassingen tov basis

- 2 extra lichtpunten leefruimte (kring 4 en kring 5)
- muur badkamer 10 cm naar slaapkamer opgeschoven

Goedkeuring indeling - Projects - 4/09/2025

- Kolomkast links ipv rechts
- Ap technieken keuken 17-04-2026

- Elektriciteit (tenzij anders vermeld)**
- standaard afwerking interieur NIKO original wit
  - standaard afwerking exterieur LEGRAND FLEKO
  - contacten worden standaard HORIZONTAAL geplaatst
  - standaard hoogte stopcontacten en andere aansluitingen = 30 cm boven vloer
  - standaard hoogte schakelaars en contacten boven het werkblad = 110 cm
  - schakelaars naast bed worden op 90 cm hoogte geplaatst
  - standaard hoogte thermostaat en binnenpost videofonie = 150 cm
  - voorzieningen worden standaard op 15 cm uit hoek/deur/raam geplaatst