



Verkoop
059/51 03 00
info@debeus.immo
www.debeus.immo

Appartement K36- 04.02
garagebox nvt
berging nvt



TIMING	Keuze Definitief
1. indeling en deurhoogtes	.../.../2025
positie ventilatiemonden	.../.../2025
positie verlichtingspunten	.../.../2025
2. sanitaire toestellen	.../.../2025
keuken en maatwerkmeubilair	.../.../2025
3. sanitaire plaatsing en verwarming	.../.../2025
4. elektriciteit	.../.../2025
5. vloerafwerking	.../.../2025
6. binnendeuren	.../.../2025
7. haard	.../.../2025
schilderwerken	.../.../2025
raamdecoratie	.../.../2025


ALGEMENE BEPALINGEN
- de maatvoering, de keuken, het sanitair en het meubilair op dit plan zijn louter indicatief
- de standaard hoogte van de binnendeuren in basis is 211,5 cm

Opmerkingen:

Aanpassingen tov basis indeling badkamer en toilet

indeling ifv technieken ok

op technieken voor keuken 17-04-2026

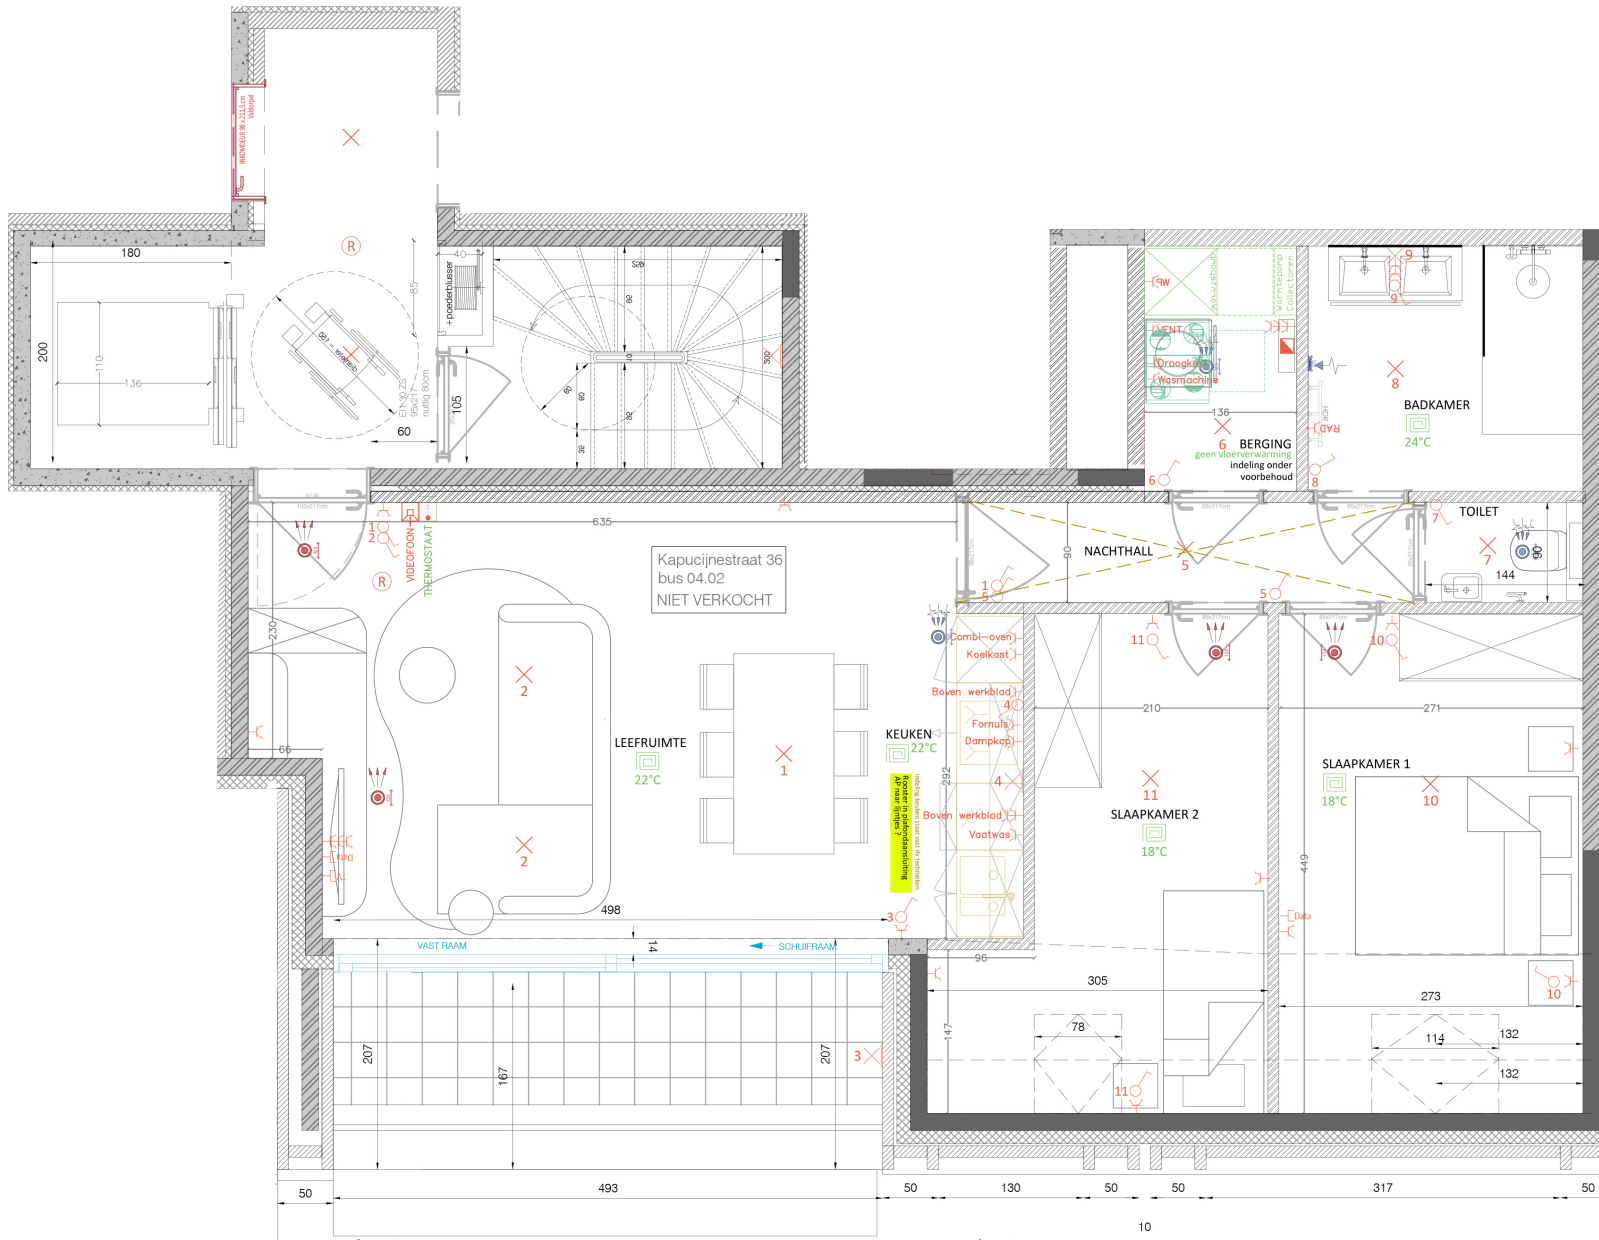

TECHNIEKEN			
	verdeelbord		schakelaar
	stopcontact		aanwezigheidsensor
	voeding		verlichting plafond
	aansluiting (TV - UTP - USB - ...)		verlichting wand
	thermostaat		rookdetector
	videfoon		

Elektriciteit (tenzij anders vermeld)

- standaard afwerking interieur NIKO original wit
- standaard afwerking exterieur LEGRAND PLEXY
- contacten worden standaard HORIZONTAAL geplaatst
- standaard hoogte stopcontacten en andere aansluitingen = 30 cm boven vloer
- standaard hoogte schakelaars en contacten boven het werkblad = 110 cm
- schakelaars naast bed worden op 90 cm hoogte geplaatst
- standaard hoogte thermostaat en binnenpost videofonie = 150 cm
- voorzieningen worden standaard op 15 cm uit hoek/deur/raam geplaatst