

Opmerkingen:

- Lichtpunt in leefruimte (kring 4) extra
- muur tussen beide slaapkamers 10 cm opschuiven
- deur slaapkamer 2 opschuiven naar traphal
- Keuken extra stopcontact
- keuken extra voeding en schakelaar voor verlichting onder hangkast



Verkoop
059/51 03 00
info@debeus.immo
www.debeus.immo

Residentie Glasgow
Langestraat 74, 8400 Oostende


17/03/2026

Appartement L74- 04.01
garagebox nvt
berging nvt



| TIMING | Keuze Definitief |
|--------------------------------------|----------------------------------|
| 1. indeling en deurhoogtes | 29/04/2025 |
| positie ventilatiemonden | 29/04/2025 |
| positie verlichtingspunten | 29/04/2025 |
| 2. sanitaire toestellen | .../.../2025 |
| keuken en maatwerkmeubilair | 13/03/2026 technieken keuken |
| 3. sanitaire plaatsing en verwarming | .../.../2025 Technieken sanitair |
| 4. elektriciteit | .../.../2025 |
| 5. vloerafwerking | .../.../2025 |
| 6. binnendeuren | .../.../2025 |
| 7. haard | .../.../2025 |
| schluderwerken | .../.../2025 |
| raamdecoratie | .../.../2025 |

ALGEMENE BEPALINGEN
- de maatvoering, de keuken, het sanitair en het meubilair op dit plan zijn louter indicatief
- de standaard hoogte van de binnendeuren in basis is 211,5 cm

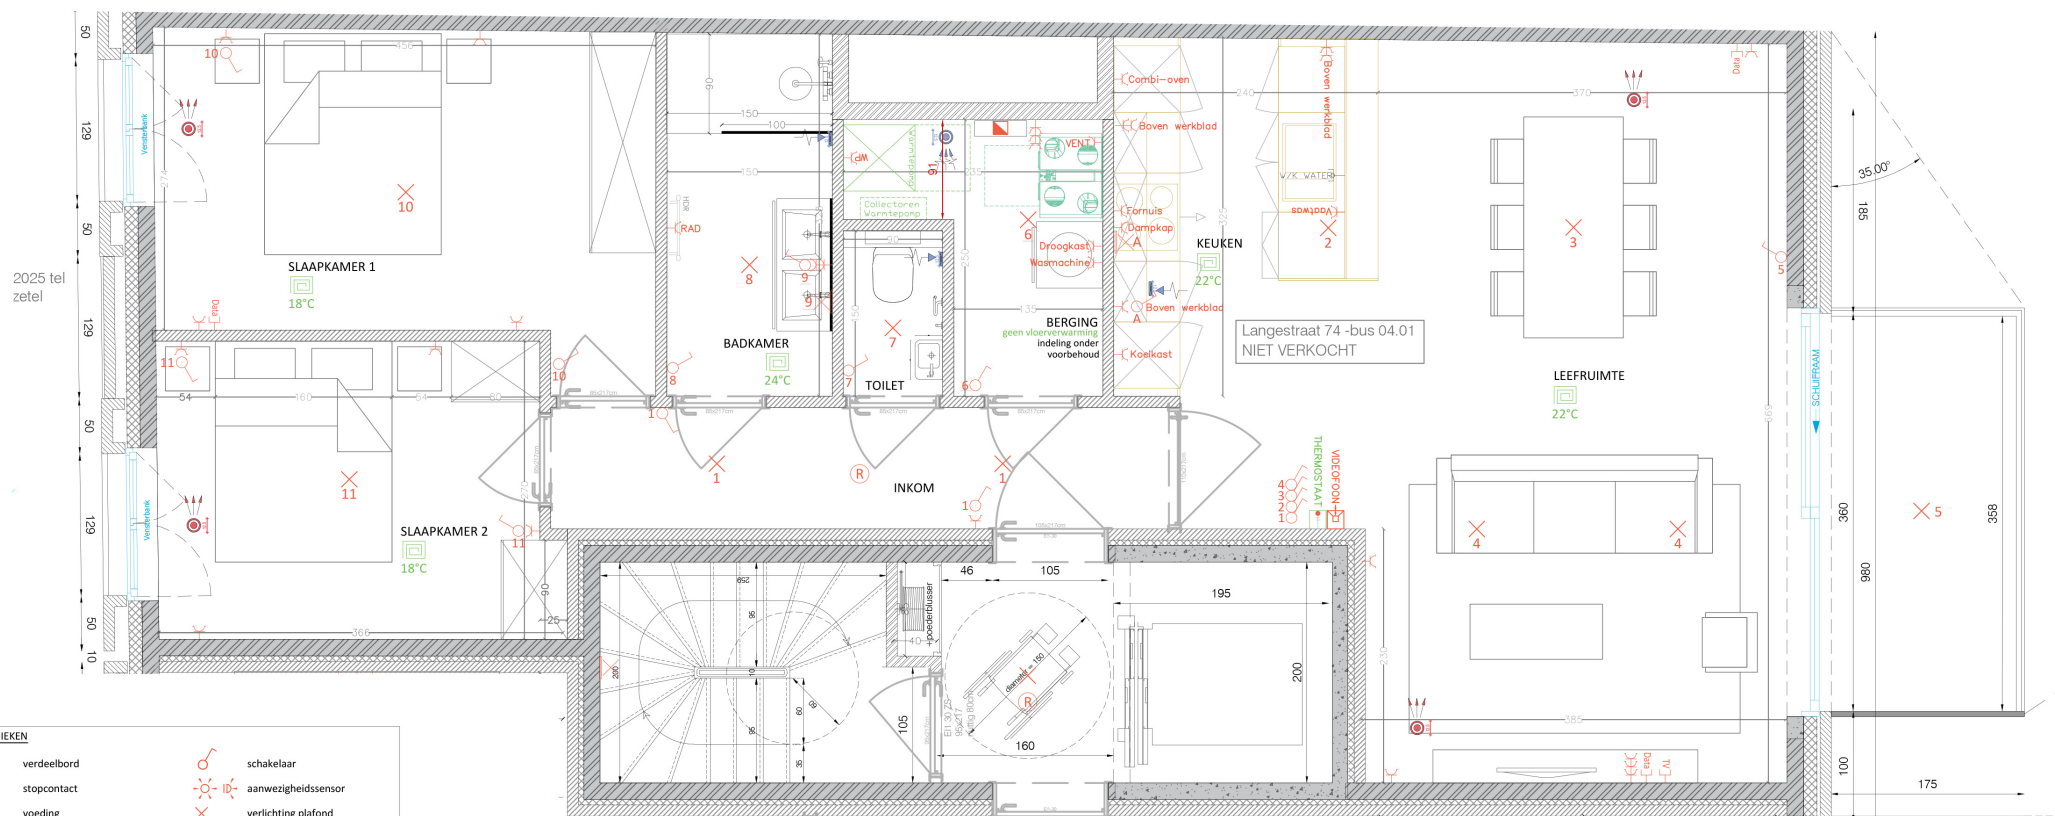

TECHNIKEN

| | | | |
|--|------------------------------------|--|---------------------|
| | verdeelbord | | schakelaar |
| | stopcontact | | aanwezigheidsensor |
| | voeding | | verlichting plafond |
| | aansluiting (TV - UTP - USB - ...) | | verlichting wand |
| | thermostaat | | rookdetector |
| | videfoon | | |

Elektriciteit (tenzij anders vermeld)

- standaard afwerking interieur NIKO original wit
- standaard afwerking exterieur LEGRAND PLEKO
- contacten worden standaard HORIZONTAAL geplaatst
- standaard hoogte stopcontacten en andere aansluitingen = 30 cm boven vloer
- standaard hoogte schakelaars en contacten boven het werkblad = 110 cm
- schakelaars naast bed worden op 90 cm hoogte geplaatst
- standaard hoogte thermostaat en binnenpost videofonie = 150 cm
- voorzieningen worden standaard op 15 cm uit hoek/deur/raam geplaatst