


Appartement K32- 01.01
garagebox NVT
berging NVT



TIMING	DEADLINE	Keuze Definitief
1. indeling en deurhoogtes	12/05/2025	29/04/2025
positie ventilatiemonden	12/05/2025/2025
positie verlichtingspunten	12/05/2025	29/04/2025
2. sanitaire toestellen	xx/xx/20xx/2025
keuken en maatwerkmeubilair	xx/xx/20xx/2025
3. sanitaire plaatsing en verwarming	xx/xx/20xx/2025
4. elektriciteit	xx/xx/20xx/2025
5. vloerafwerking	xx/xx/20xx/2025
6. binnendeuren	xx/xx/20xx/2025
7. haard	optioneel/2025
schilderwerken	optioneel/2025
raamdecoratie	optioneel/2025

ALGEMENE BEPALINGEN

- de maatvoering, de keuken, het sanitair en het meubilair op dit plan zijn louter indicatief
- de standaard hoogte van de binnendeuren in basis is 211,5 cm

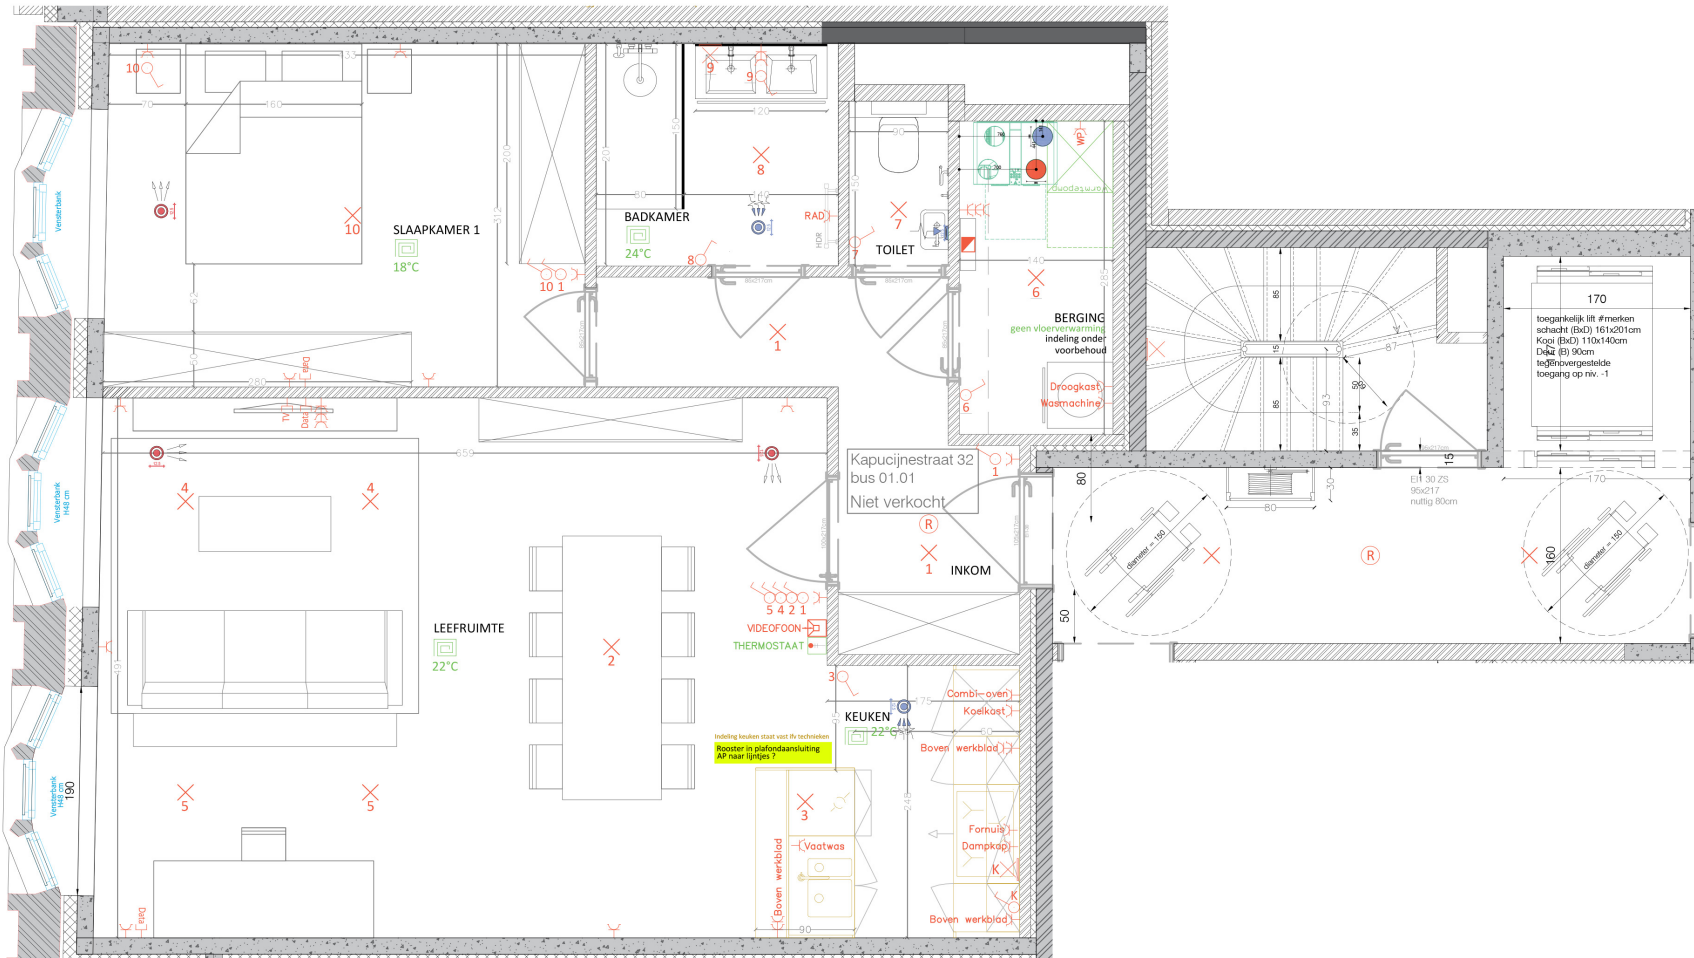

TECHNIEKEN

- | | | | |
|--|------------------------------------|--|---------------------|
| | verdeelbord | | schakelaar |
| | stopcontact | | aanwezigheidsensor |
| | voeding | | verlichting plafond |
| | aansluiting (TV - UTP - USB - ...) | | verlichting wand |
| | thermostaat | | rookdetector |
| | videfoon | | |

Opmerkingen:

- Draairichting inkomdeur
- schakelaar extra keuken
- 3 lichtpunten extra leefruimte (kring 4 en 5)
- extra stopcontact leefruimte (tussen ramen)
- muur slaapkamer en badkamer 10 cm opschuiven
- Kolomkast keuken links ipv rechts
- AP technieken keuken 17-04-2026

Elektriciteit (tenzij anders vermeld)

- standaard afwerking interieur NIKO original wit
- standaard afwerking exterieur LEGRAND PLEKO
- contacten worden standaard HORIZONTAAL geplaatst
- standaard hoogte stopcontacten en andere aansluitingen = 30 cm boven vloer
- standaard hoogte schakelaars en contacten boven het werkblad = 110 cm
- schakelaars naast bed worden op 90 cm hoogte geplaatst
- standaard hoogte thermostaat en binnenpost videofonie = 150 cm
- voorzieningen worden standaard op 15 cm uit hoek/deur/raam geplaatst